


管路再整備計画（重要給水施設管路耐震化計画）耐震化予定管路図

S=1:10,000 (A1)

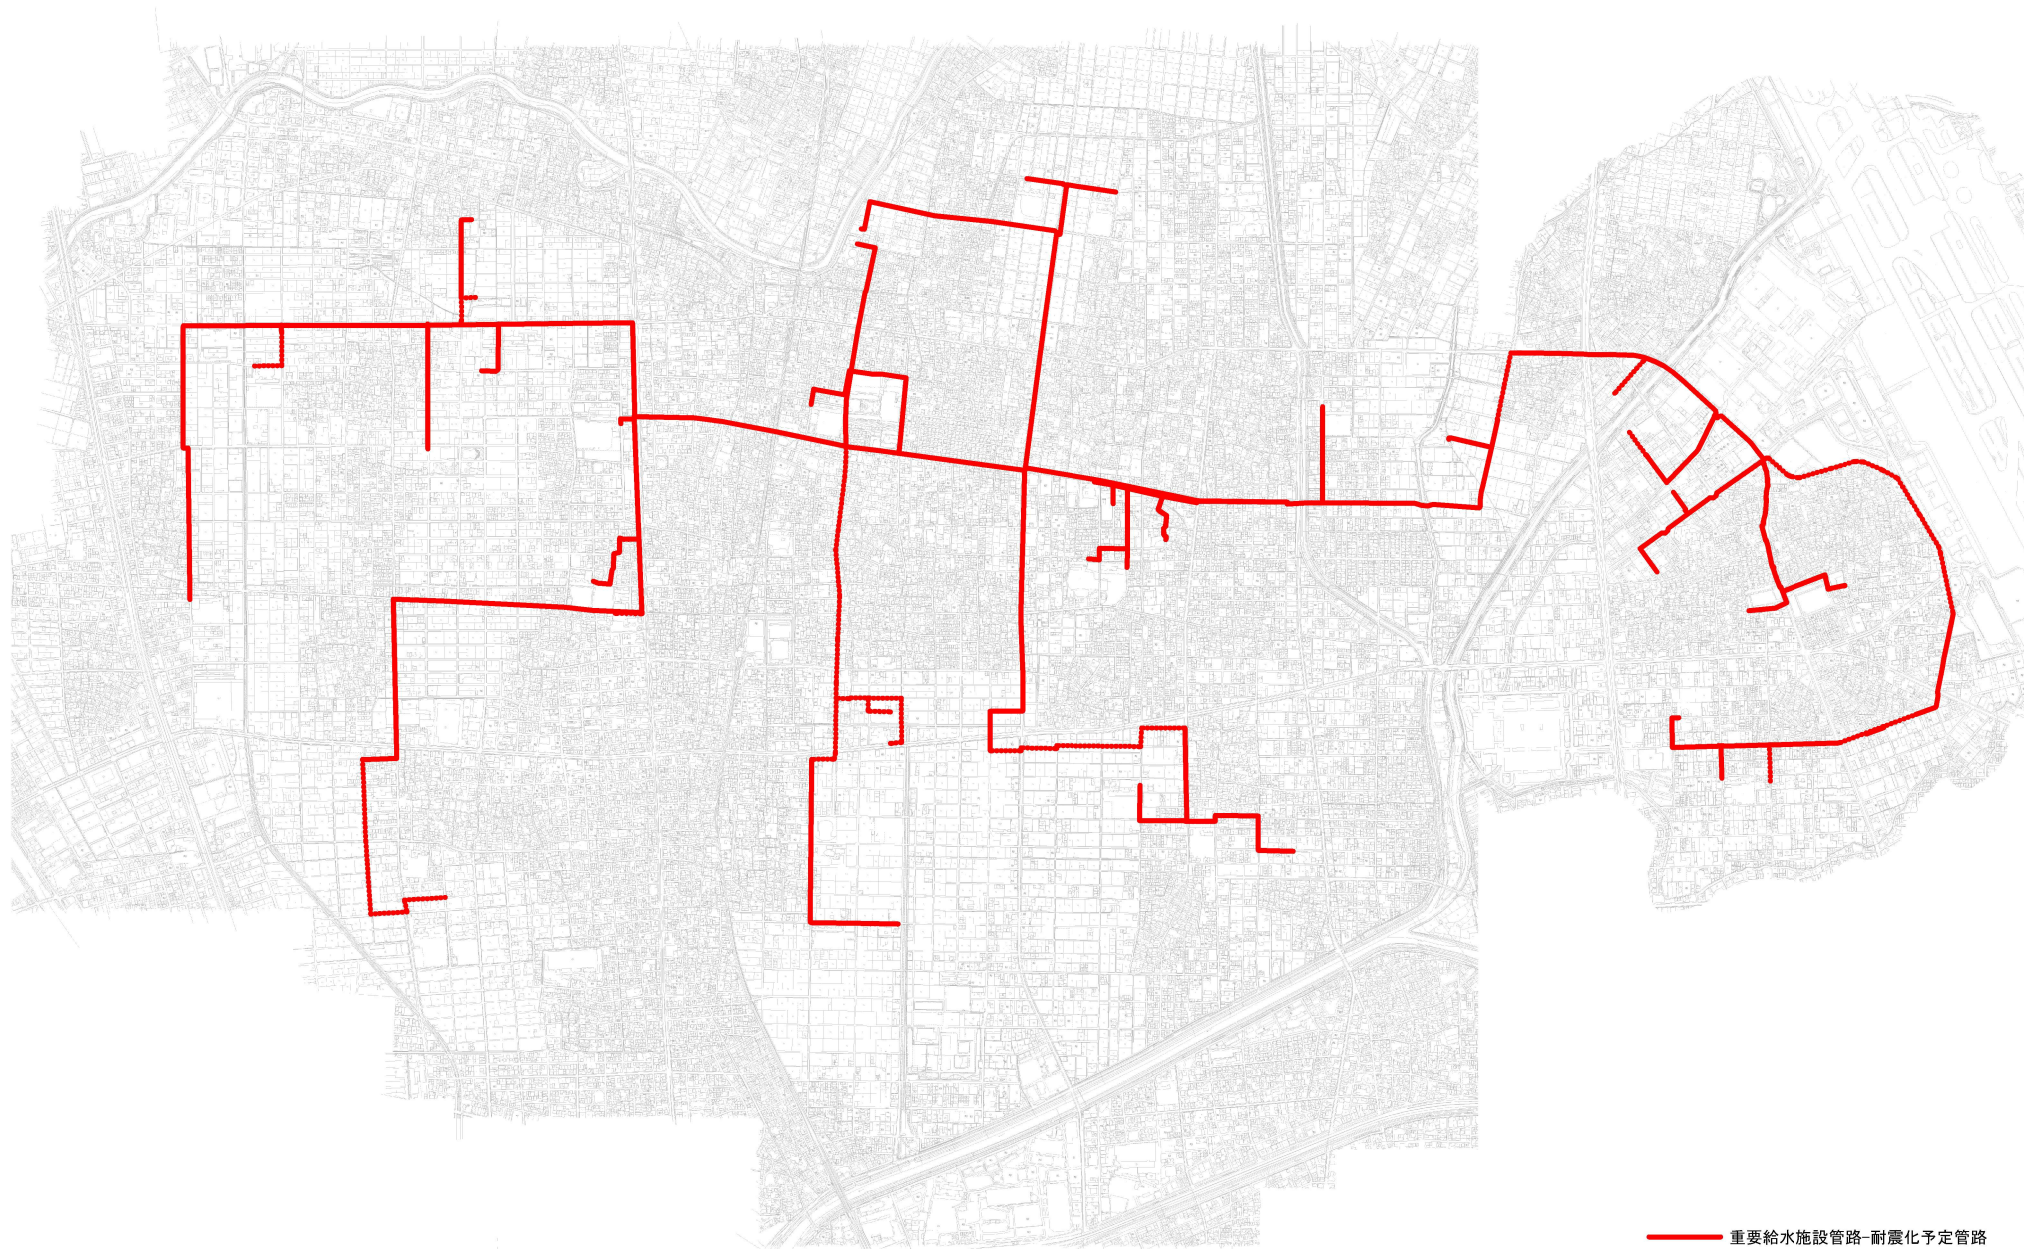

重要給水施設管路-耐震化予定管路