


4	5	6
12	13	14
20	21	22

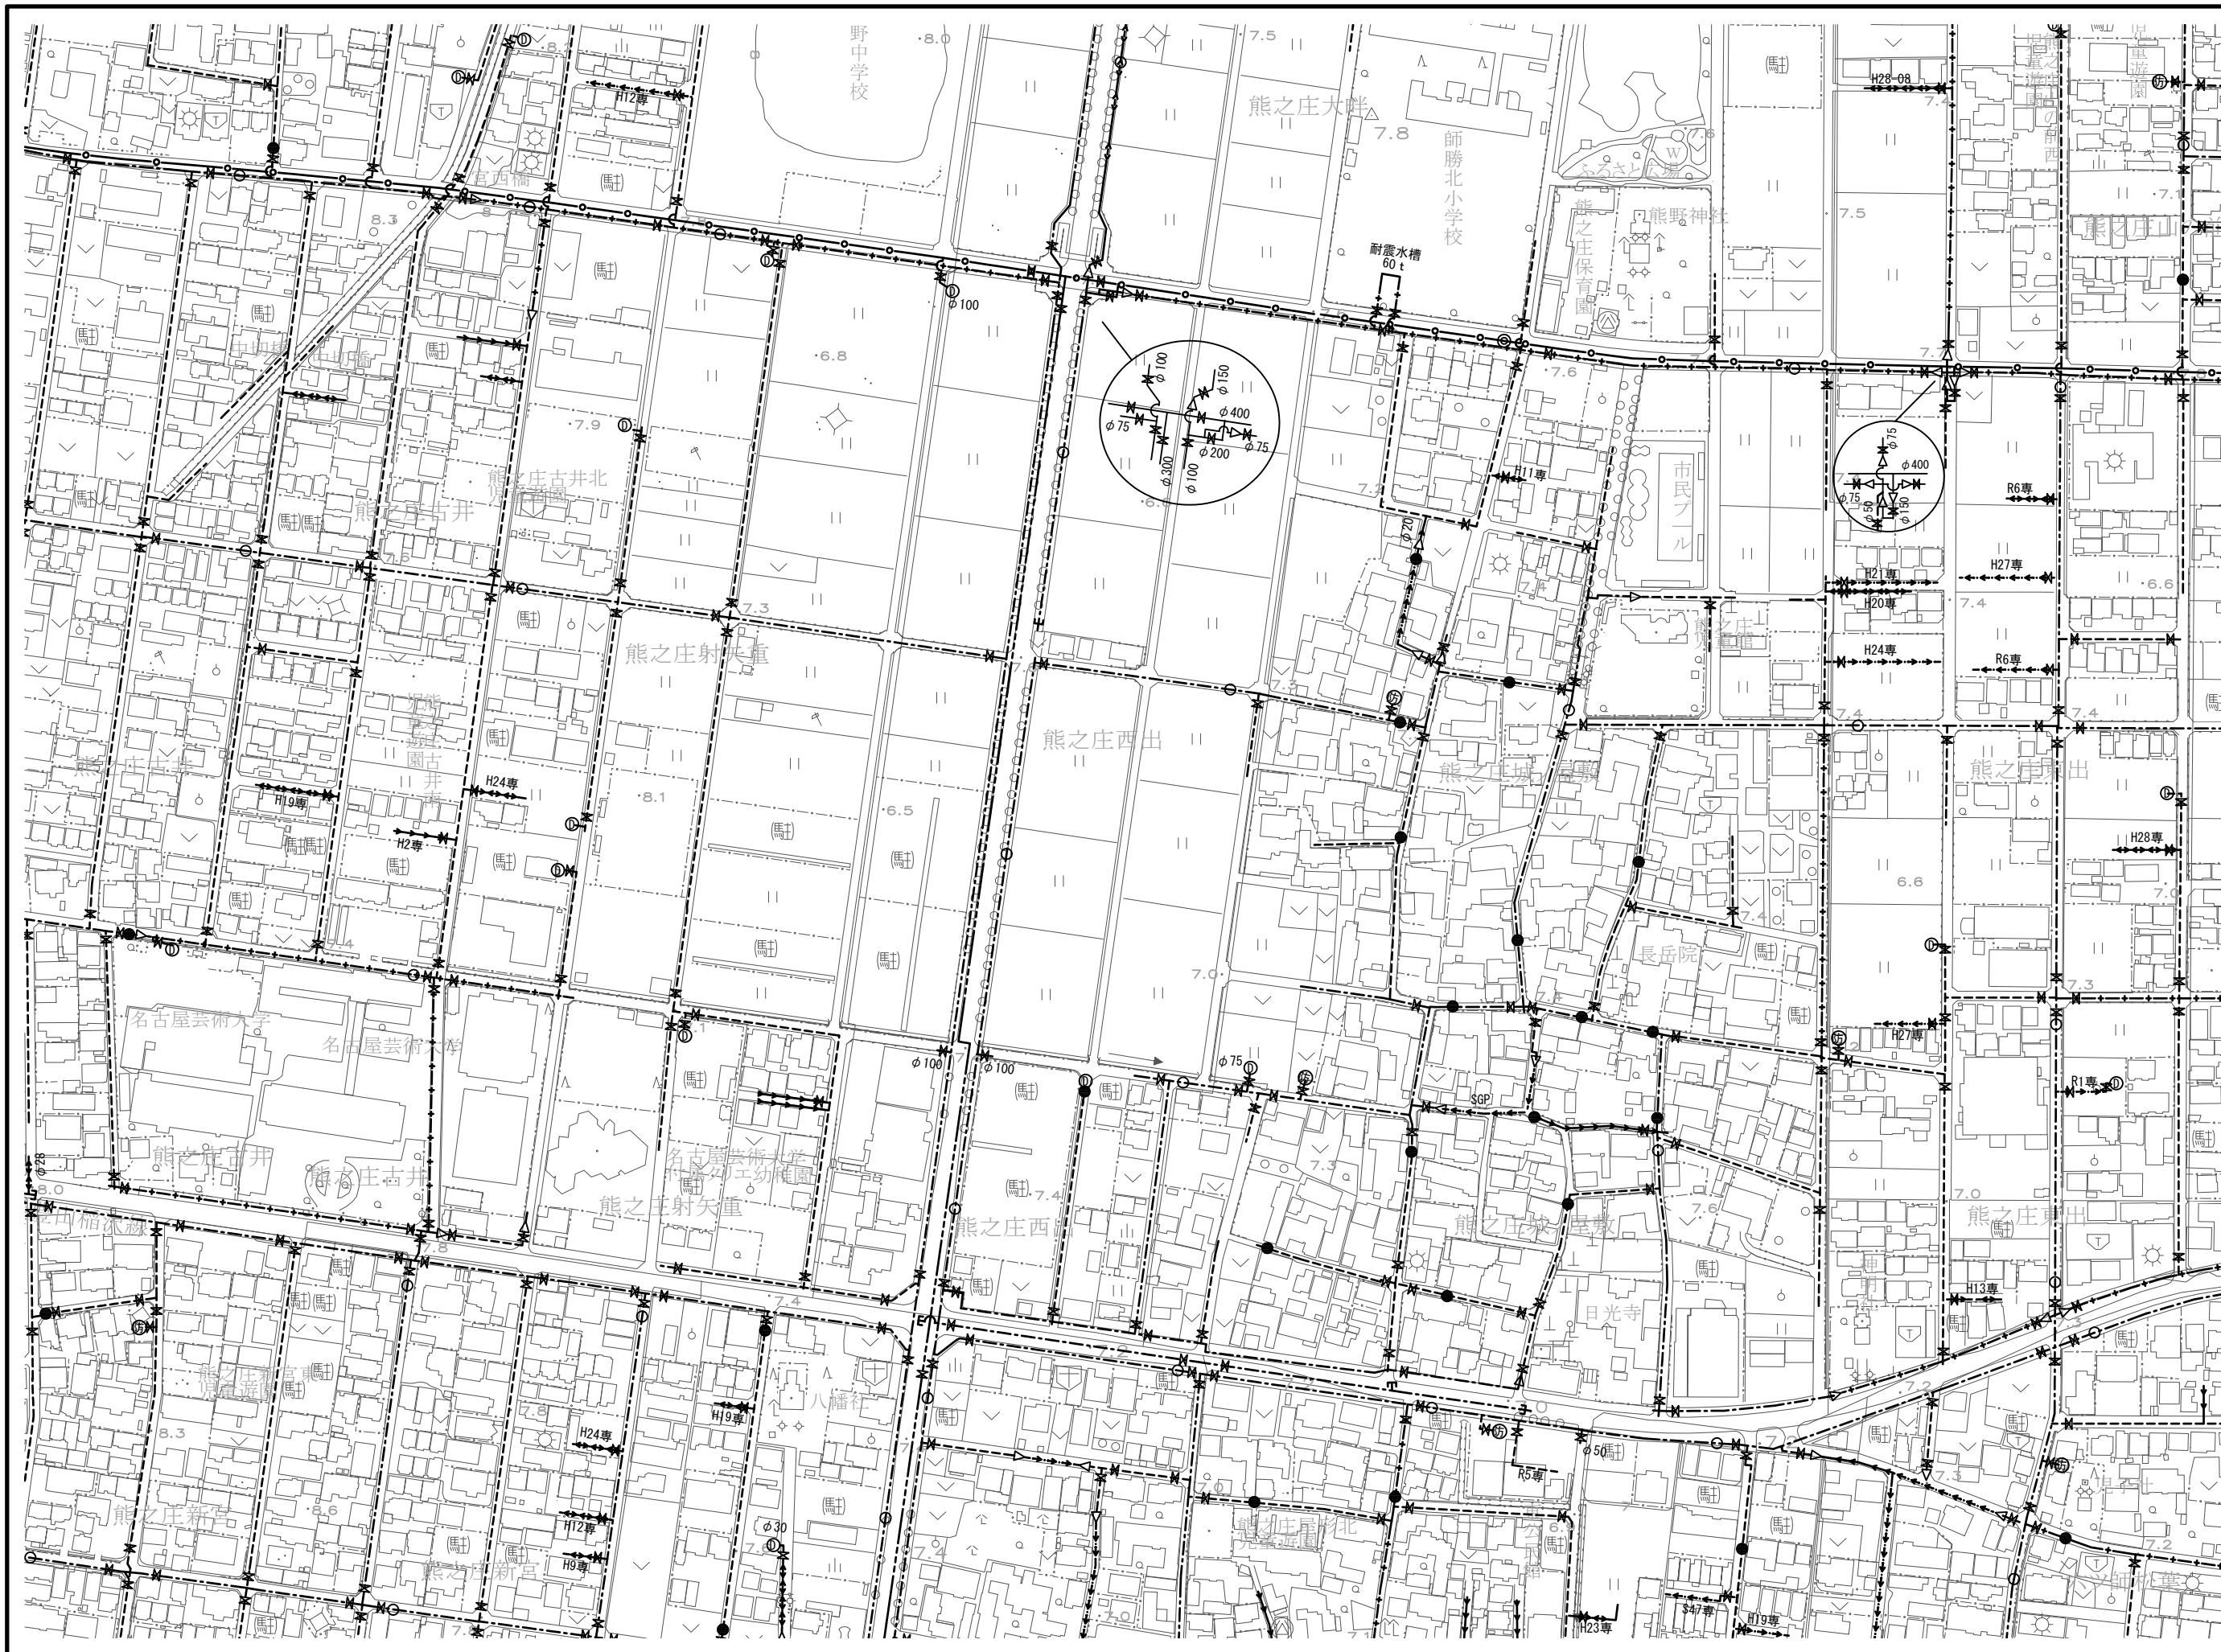

凡 例

600以上	—●—●—●—
500	—●—●—
400	—●—
300	—●—
200	—●—
150	—●—
100	—●—
75	—●—
50	—●—
40	—●—
30	—●—
25以下	—●—
制水弁	⊗
排水弁	⊙
空気弁	⊕
消火栓	⊙
消火栓口	⊙
栓双口	⊙
片落管	⊙
防火水槽	⊙
防火井戸	⊙
改良	—0**
維持	—00**
専用管	—***

北名古屋  
水道企業団