


9	10
17	18
26	27

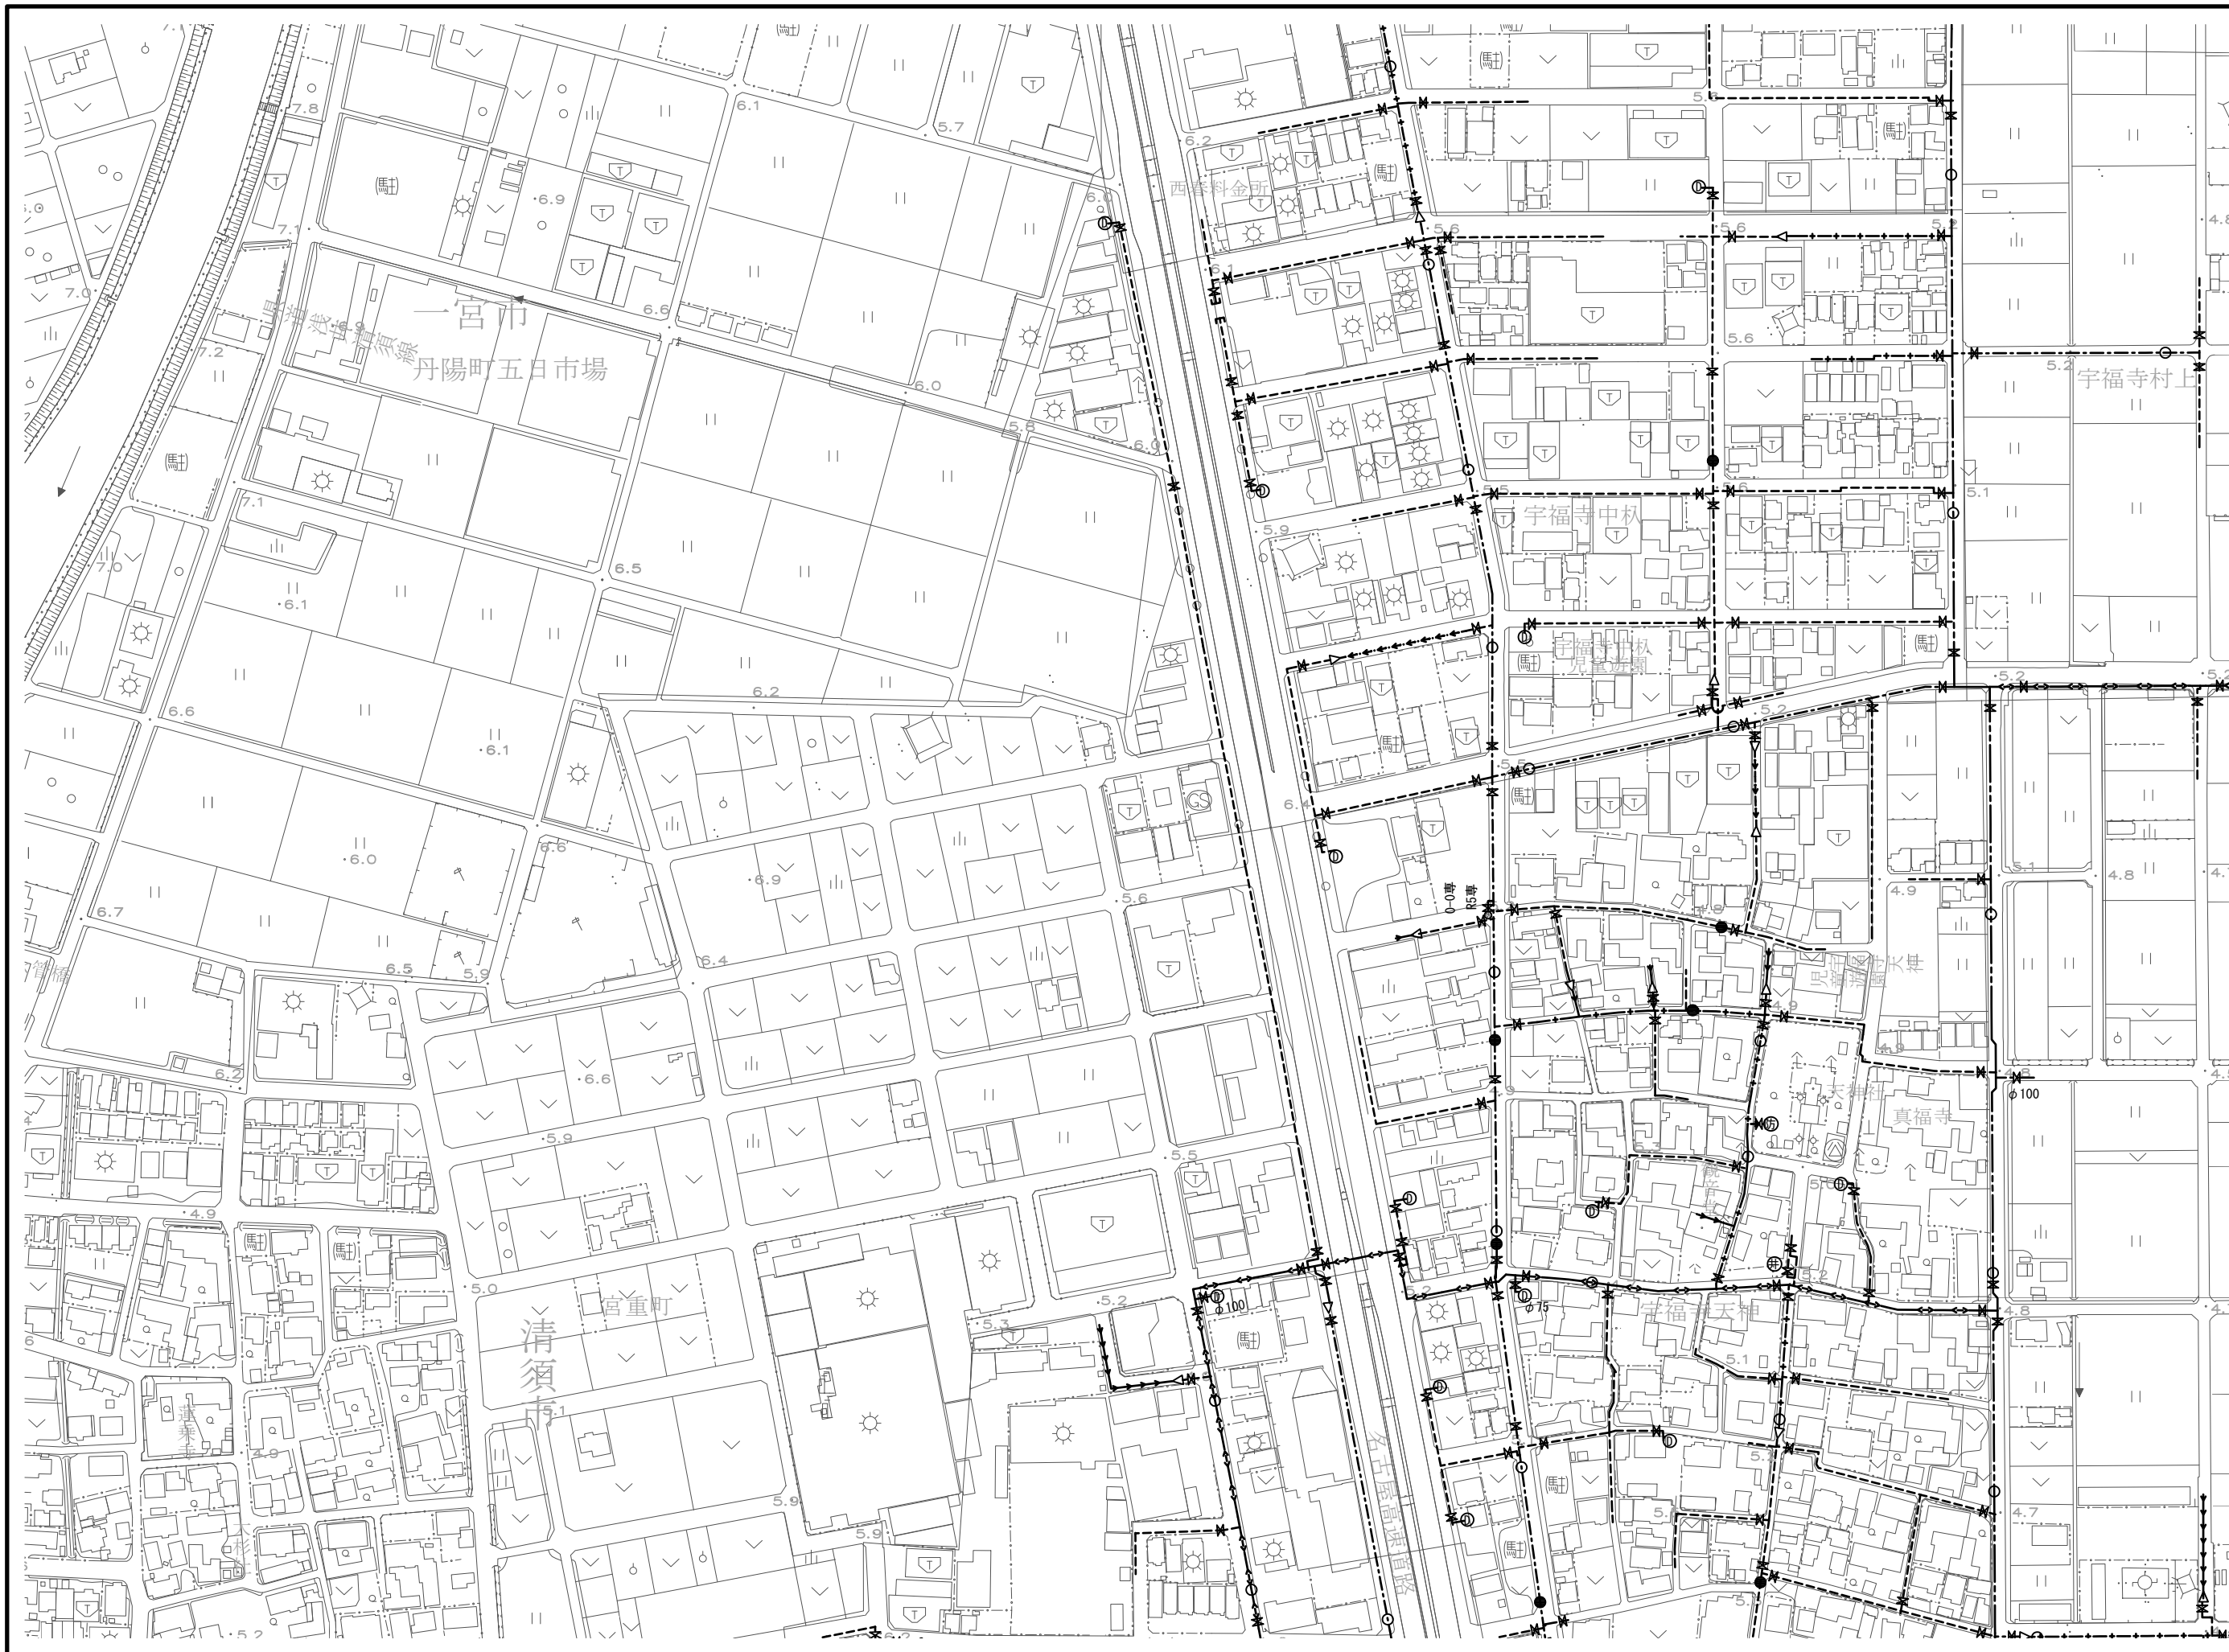

凡 例

600以上	—●●—
500	—●—
400	—○—
300	—○—
200	—○—
150	—○—
100	—○—
75	—○—
50	—○—
40	—○—
30	—○—
25以下	—○—
制水弁	⊙
排水弁	⊙
空気弁	⊙
消アングル	⊙
火罫口	⊙
栓双口	⊙
片落管	⊙
防火水槽	⊙
防火井戸	⊙
改良	—○—
維持	—○—
専用管	—○—

北名古屋
水道企業団