


9	10	11
17	18	19
26	27	28

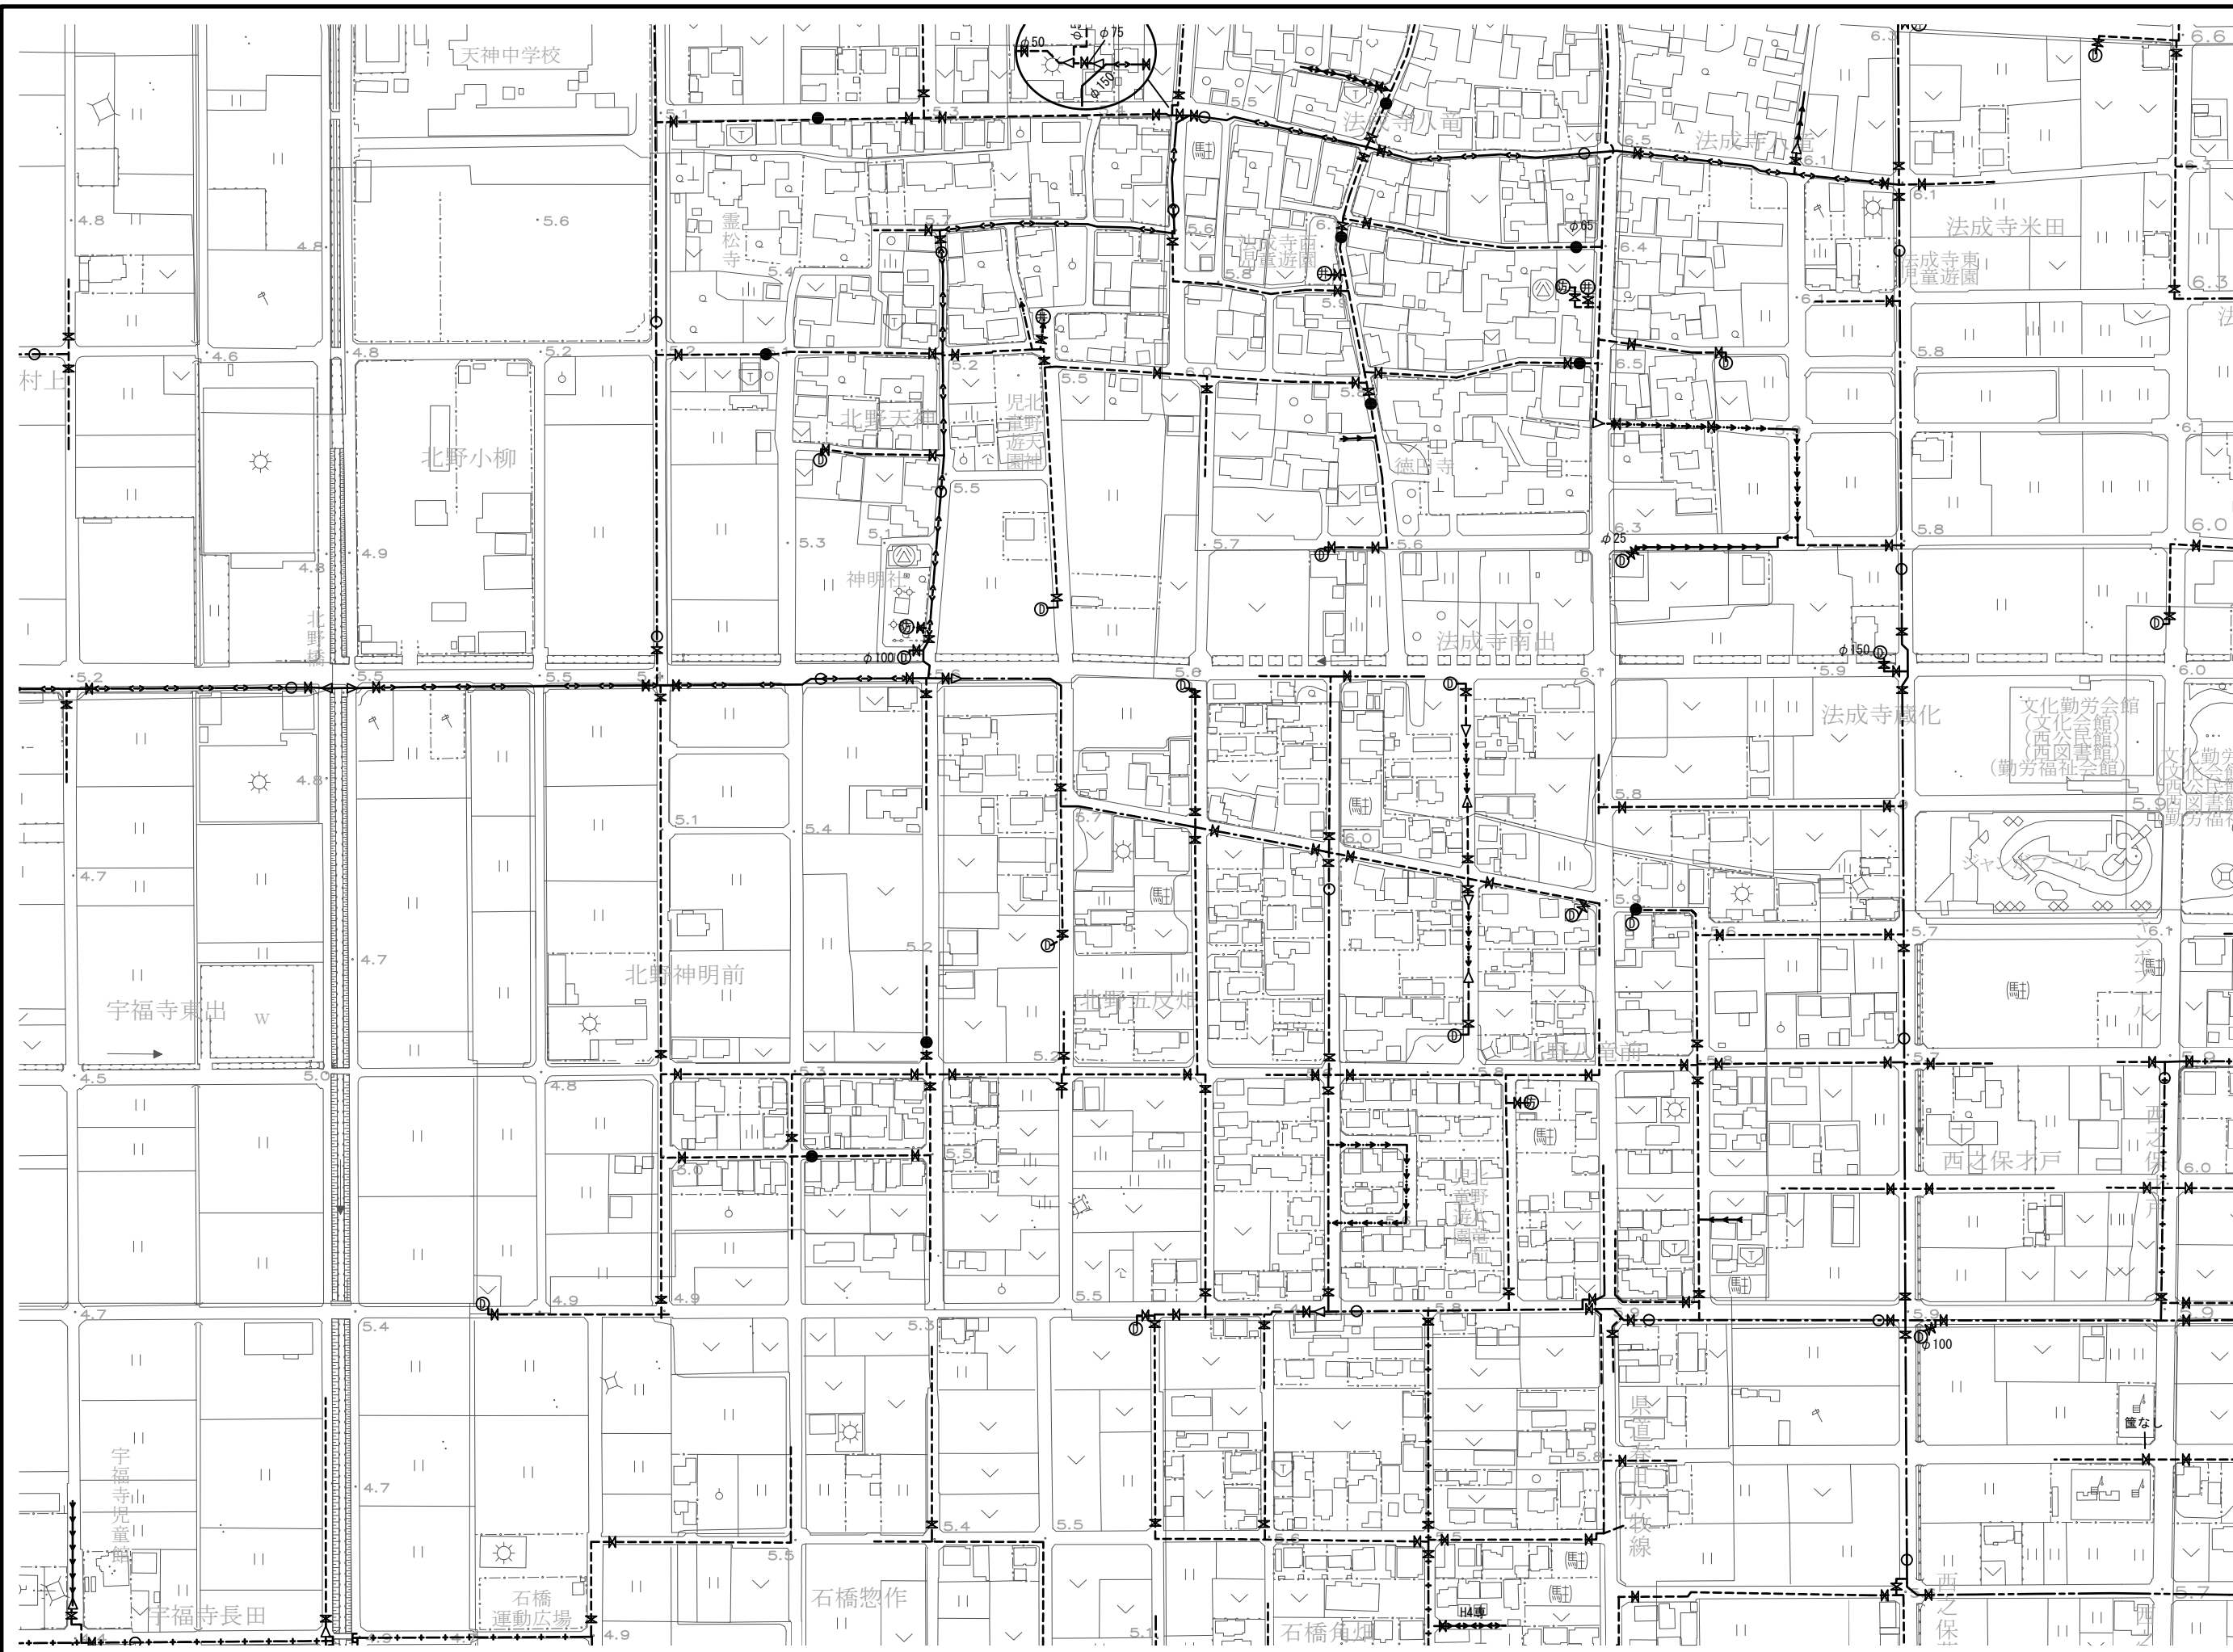

凡 例

600以上	—●●—
500	—●—
400	—○—
300	—●—
200	—○—
150	—●—
100	—○—
75	—●—
50	—○—
40	—●—
30	—○—
25以下	—●—
制水弁	⊙
排水弁	⊙
空気弁	⊙
消アングル	●
火罎口	○
栓双口	○
片落管	△
防火水槽	⊙
防火井戸	⊙
改良	-0**
維持	-00** -***維
専用管	*** 専

北名古屋
水道企業団