


1	2	3
9	10	11

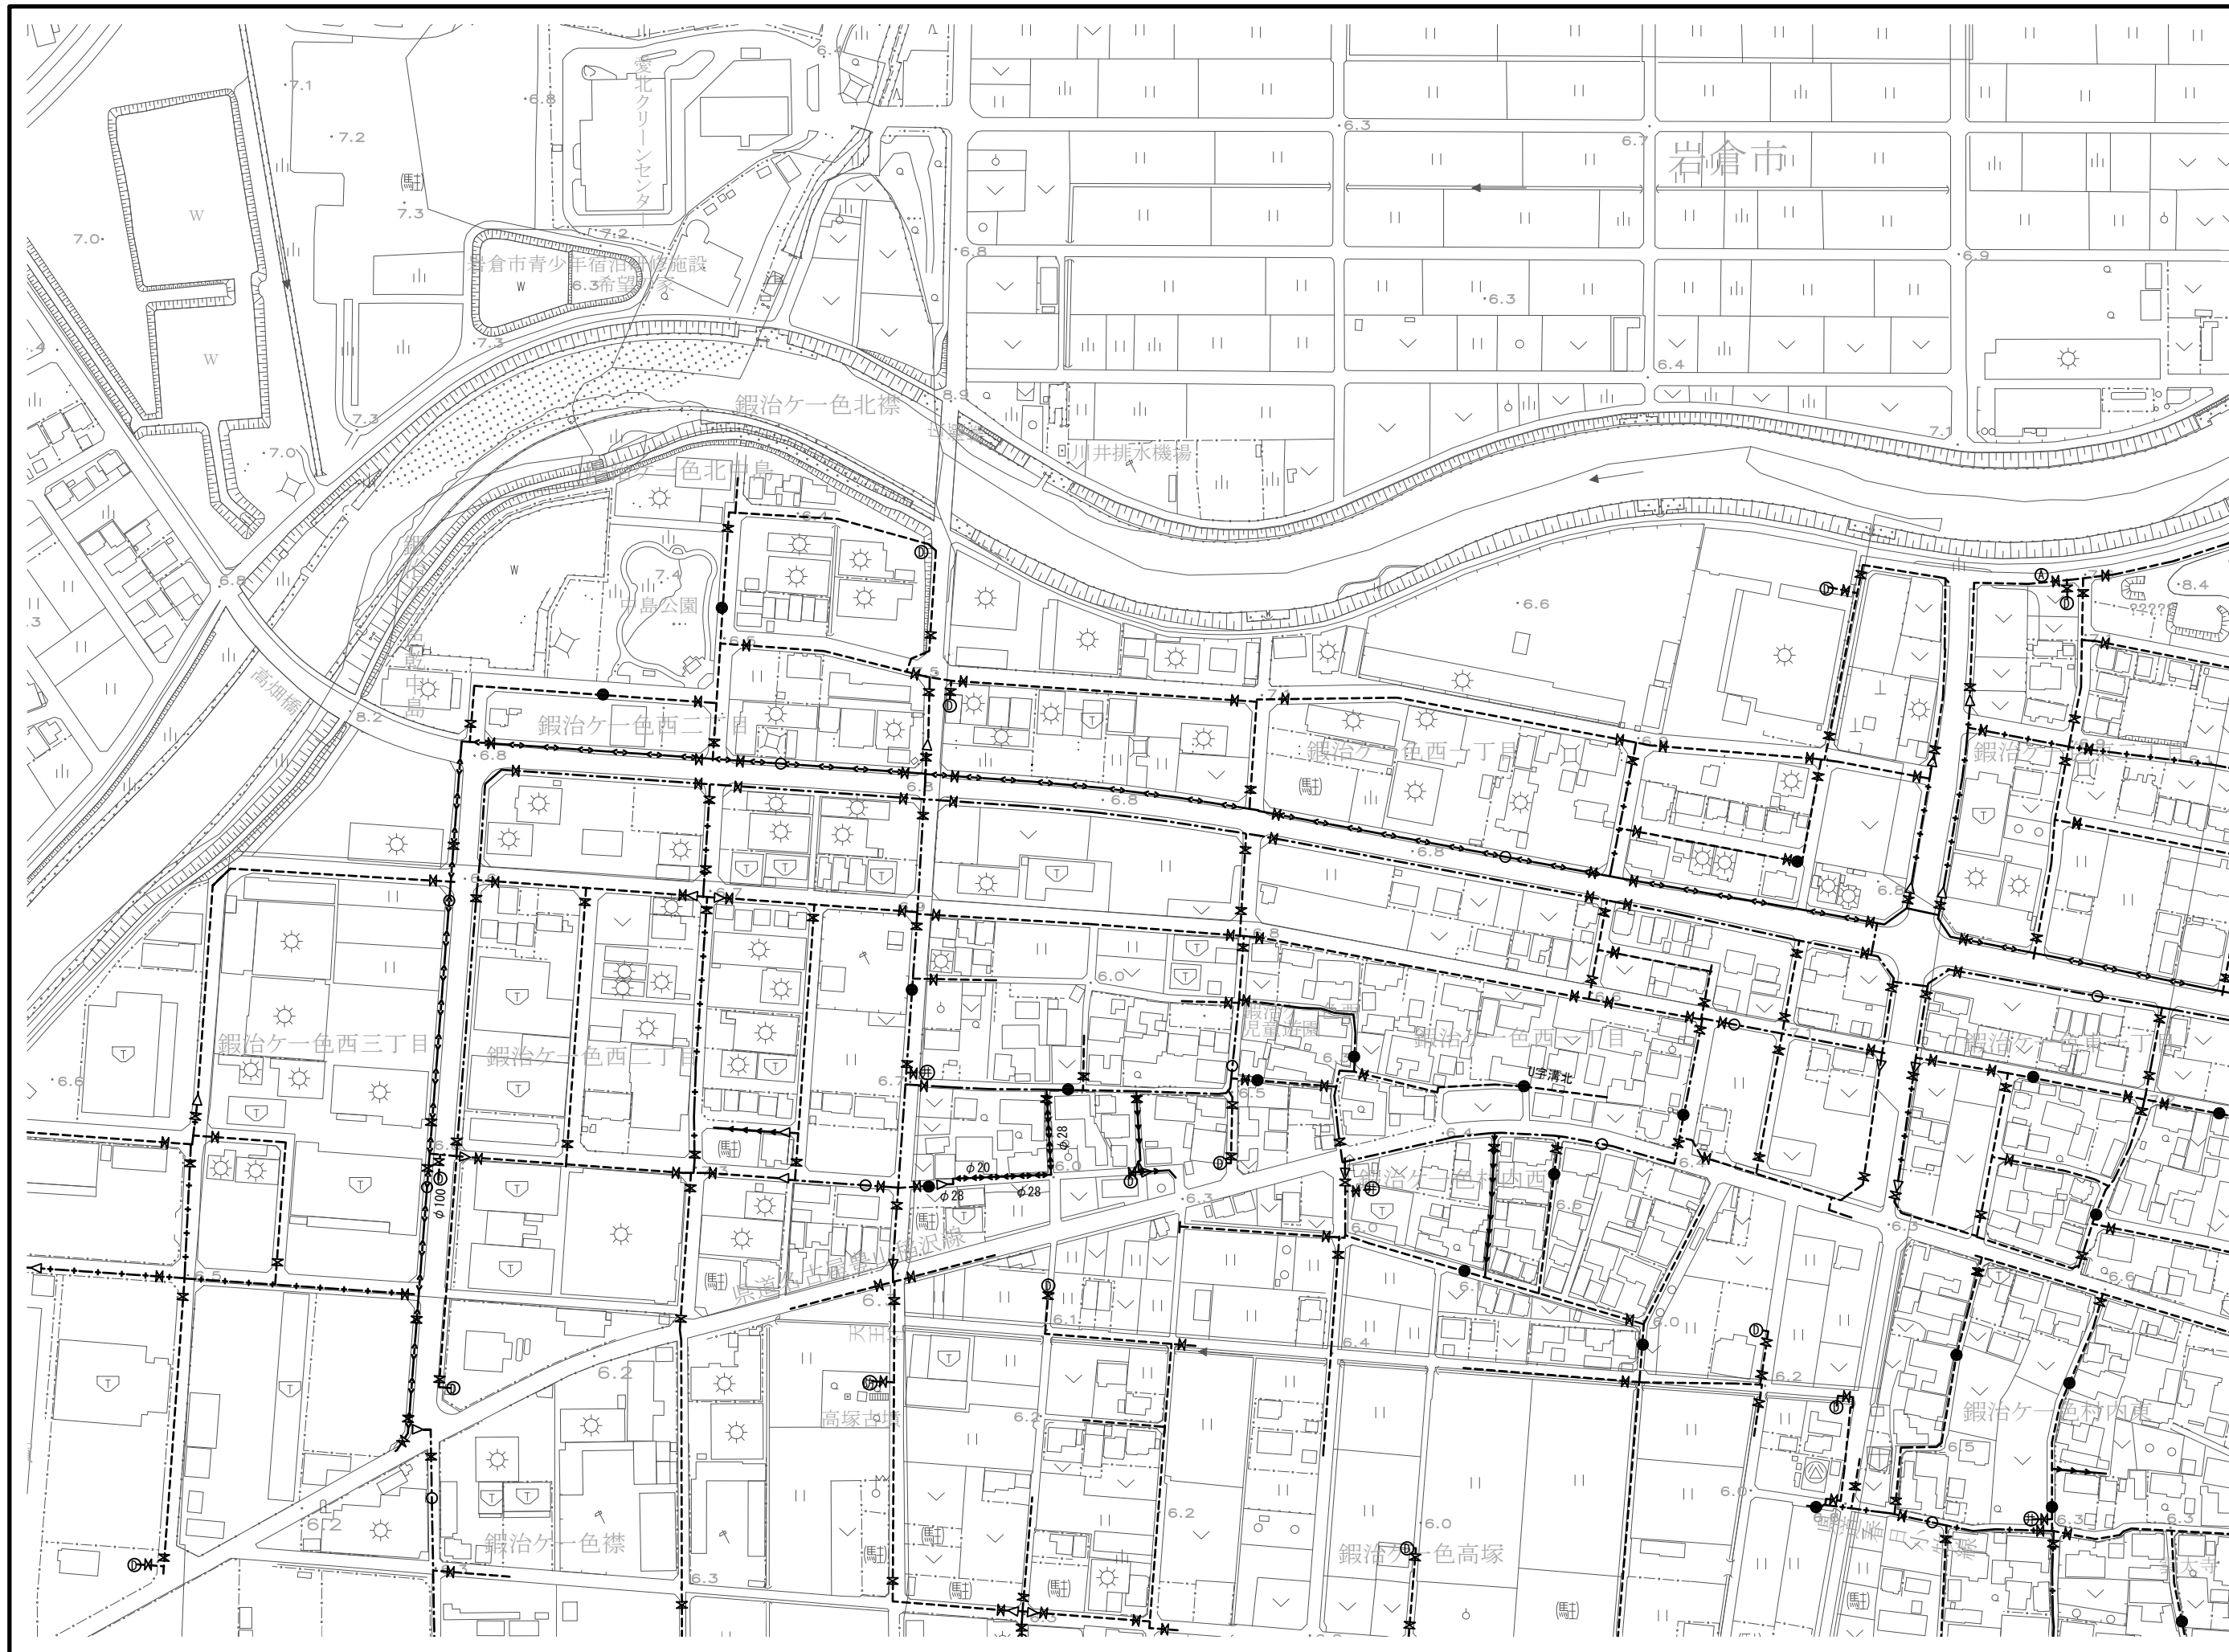

凡 例

600以上	—●●—
500	—●●—
400	—●—
300	—○—
200	—●—
150	—○—
100	—●—
75	—○—
50	—●—
40	—○—
30	—●—
25以下	—○—
制水弁	⊙
排水弁	⊙
空気弁	⊙
消アングル	●
火罎口	○
栓双口	○
片落管	△
防火水槽	防
防火井戸	井
改良	-0**
維持	-00** -***維
専用管	*** 専

北名古屋  
水道企業団