


14	15	16
22	23	24
31	32	33

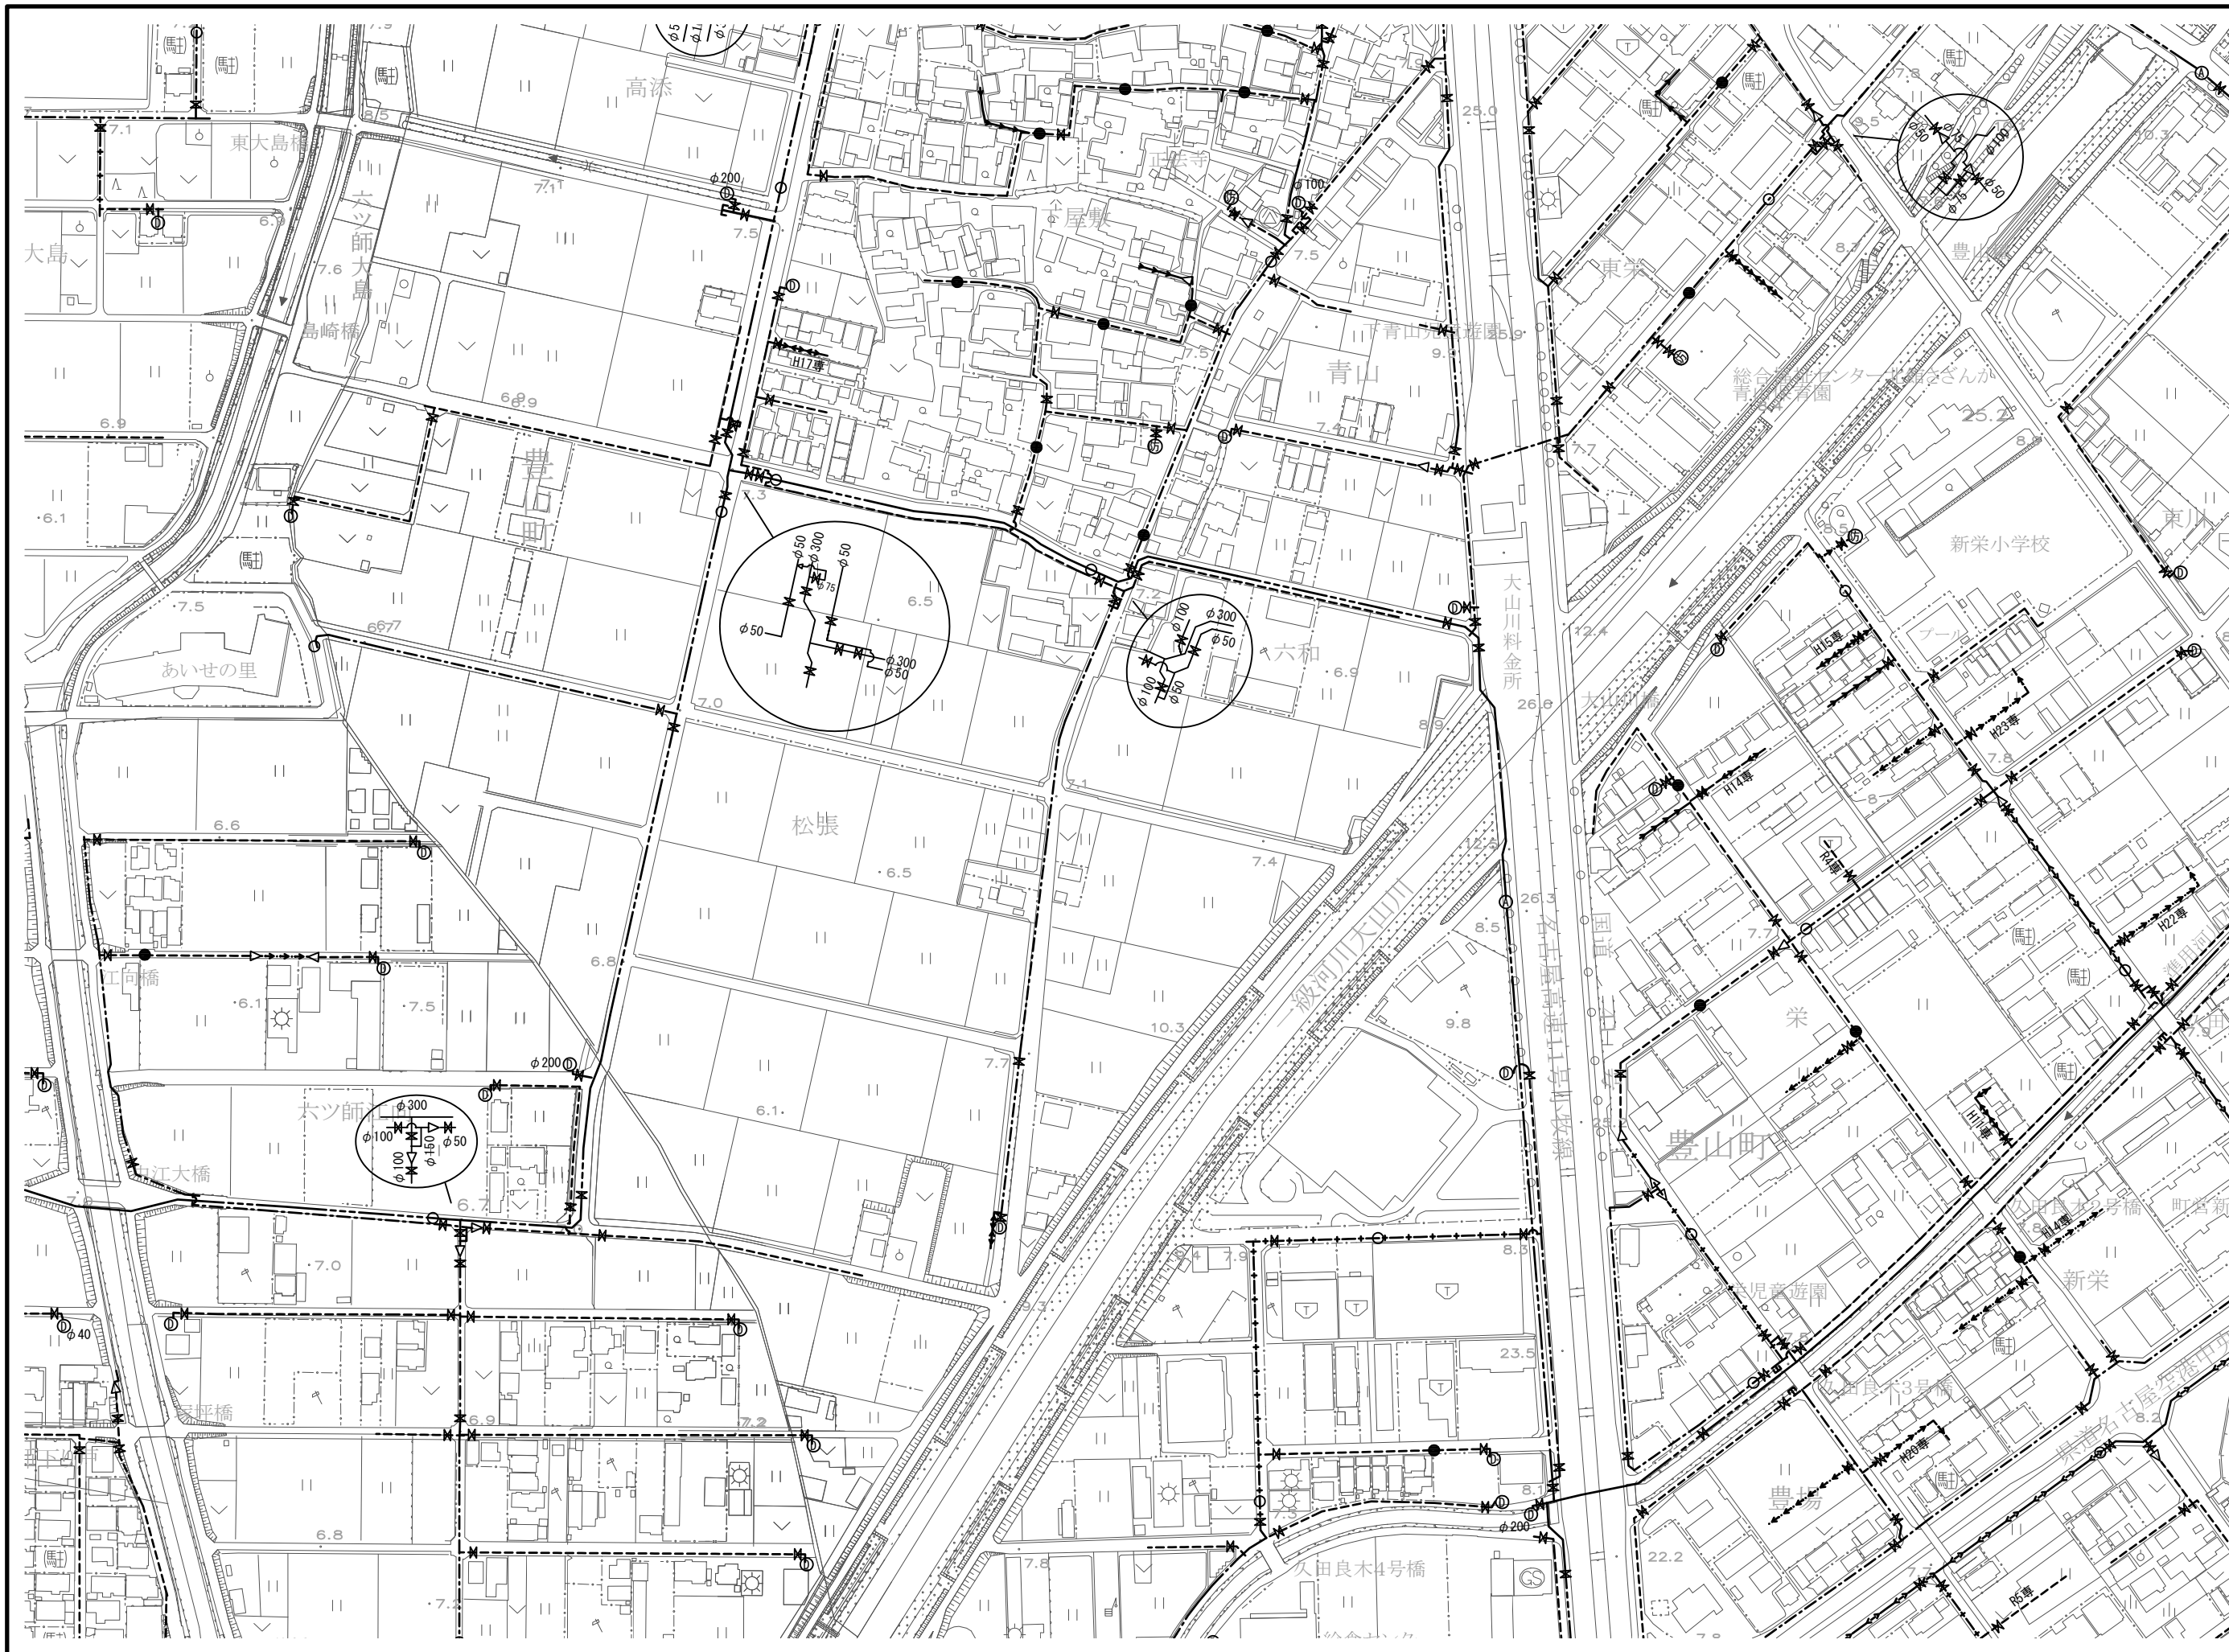

凡 例

600以上	—●—●—●—
500	—●—●—
400	—●—
300	—●—
200	—●—
150	—●—
100	—●—
75	—●—
50	—●—
40	—●—
30	—●—
25以下	—●—
制水弁	⊗
排水弁	⊙
空気弁	⊙
消アングル	⊙
火罎口	⊙
栓双口	⊙
片落管	⊙
防火水槽	⊙
防火井戸	⊙
改良	-0**
維持	-00** -***維
専用管	*** 専

北名古屋
水道企業団