


17	18	19
26	27	28
35	36	37

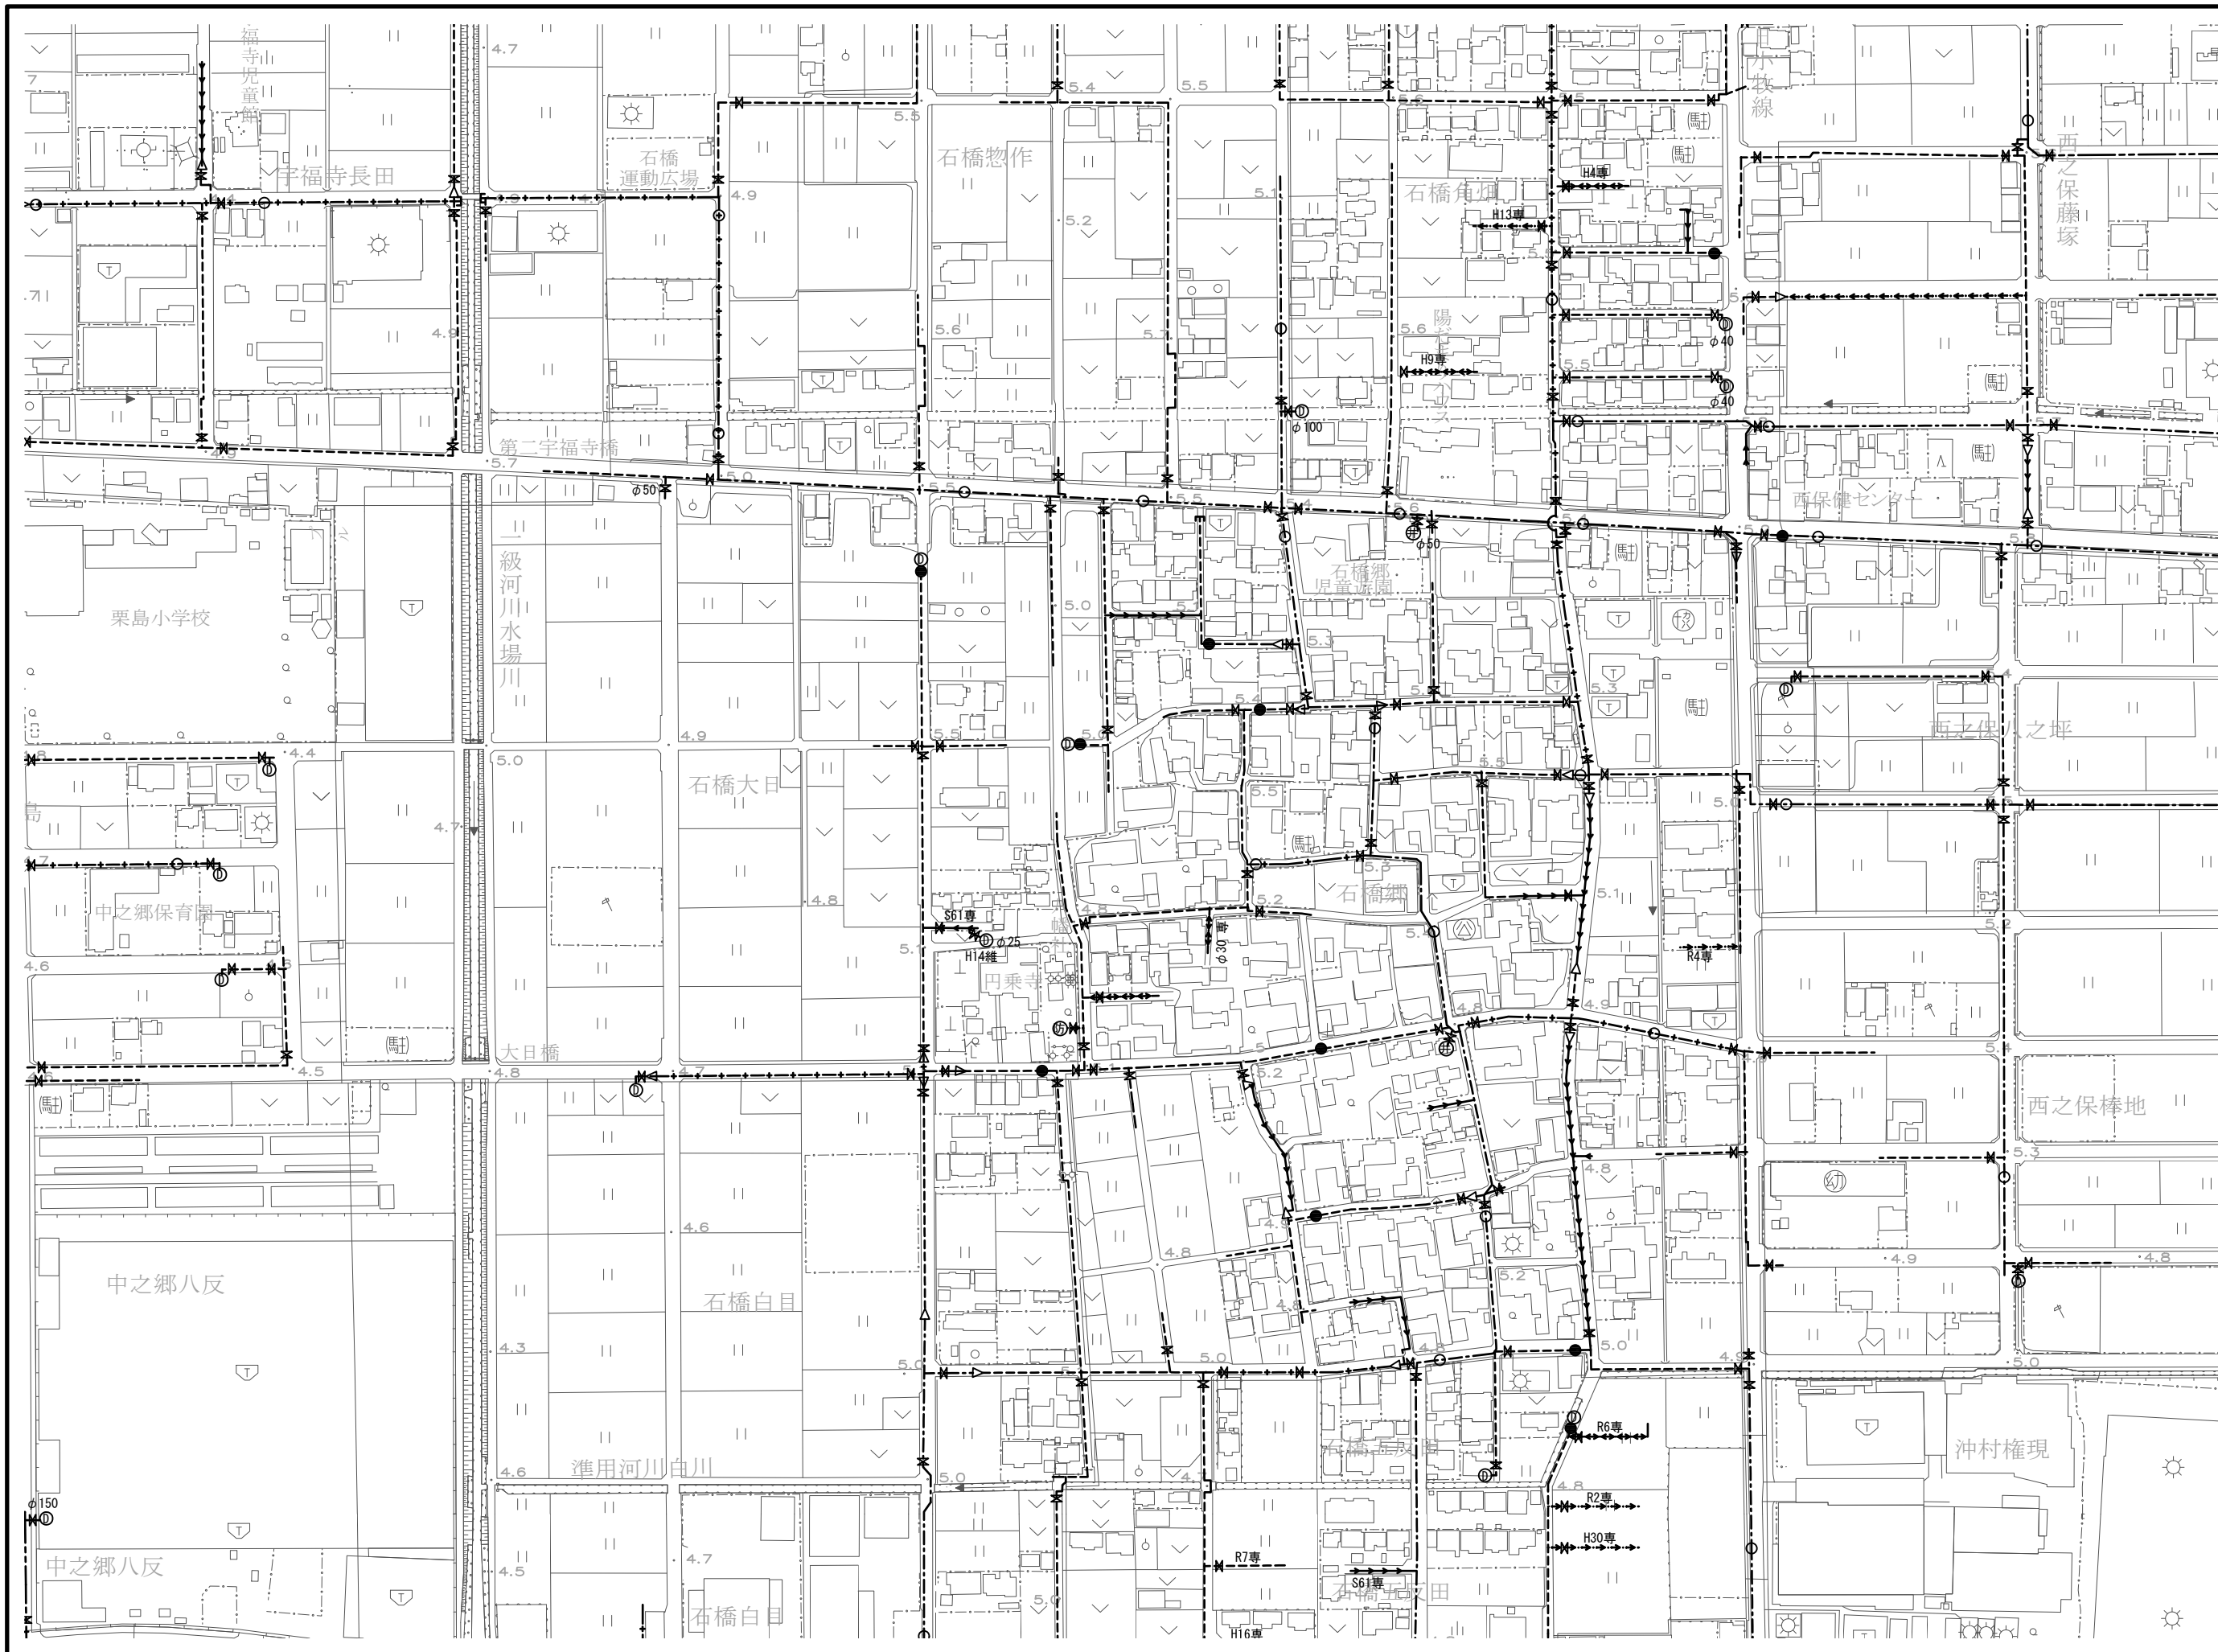

凡 例

600以上	—●●—
500	—●●—
400	—●—
300	—○—
200	—●—
150	—○—
100	—●—
75	—○—
50	—●—
40	—○—
30	—●—
25以下	—○—
制水弁	⊙
排水弁	⊙
空気弁	⊙
消アングル	⊙
火罫口	⊙
栓双口	⊙
片落管	⊙
防火水槽	⊙
防火井戸	⊙
改良	-0**
維持	-00** -***維
専用管	*** 専

北名古屋  
水道企業団