


27	28	29
36	37	38
44	45	46

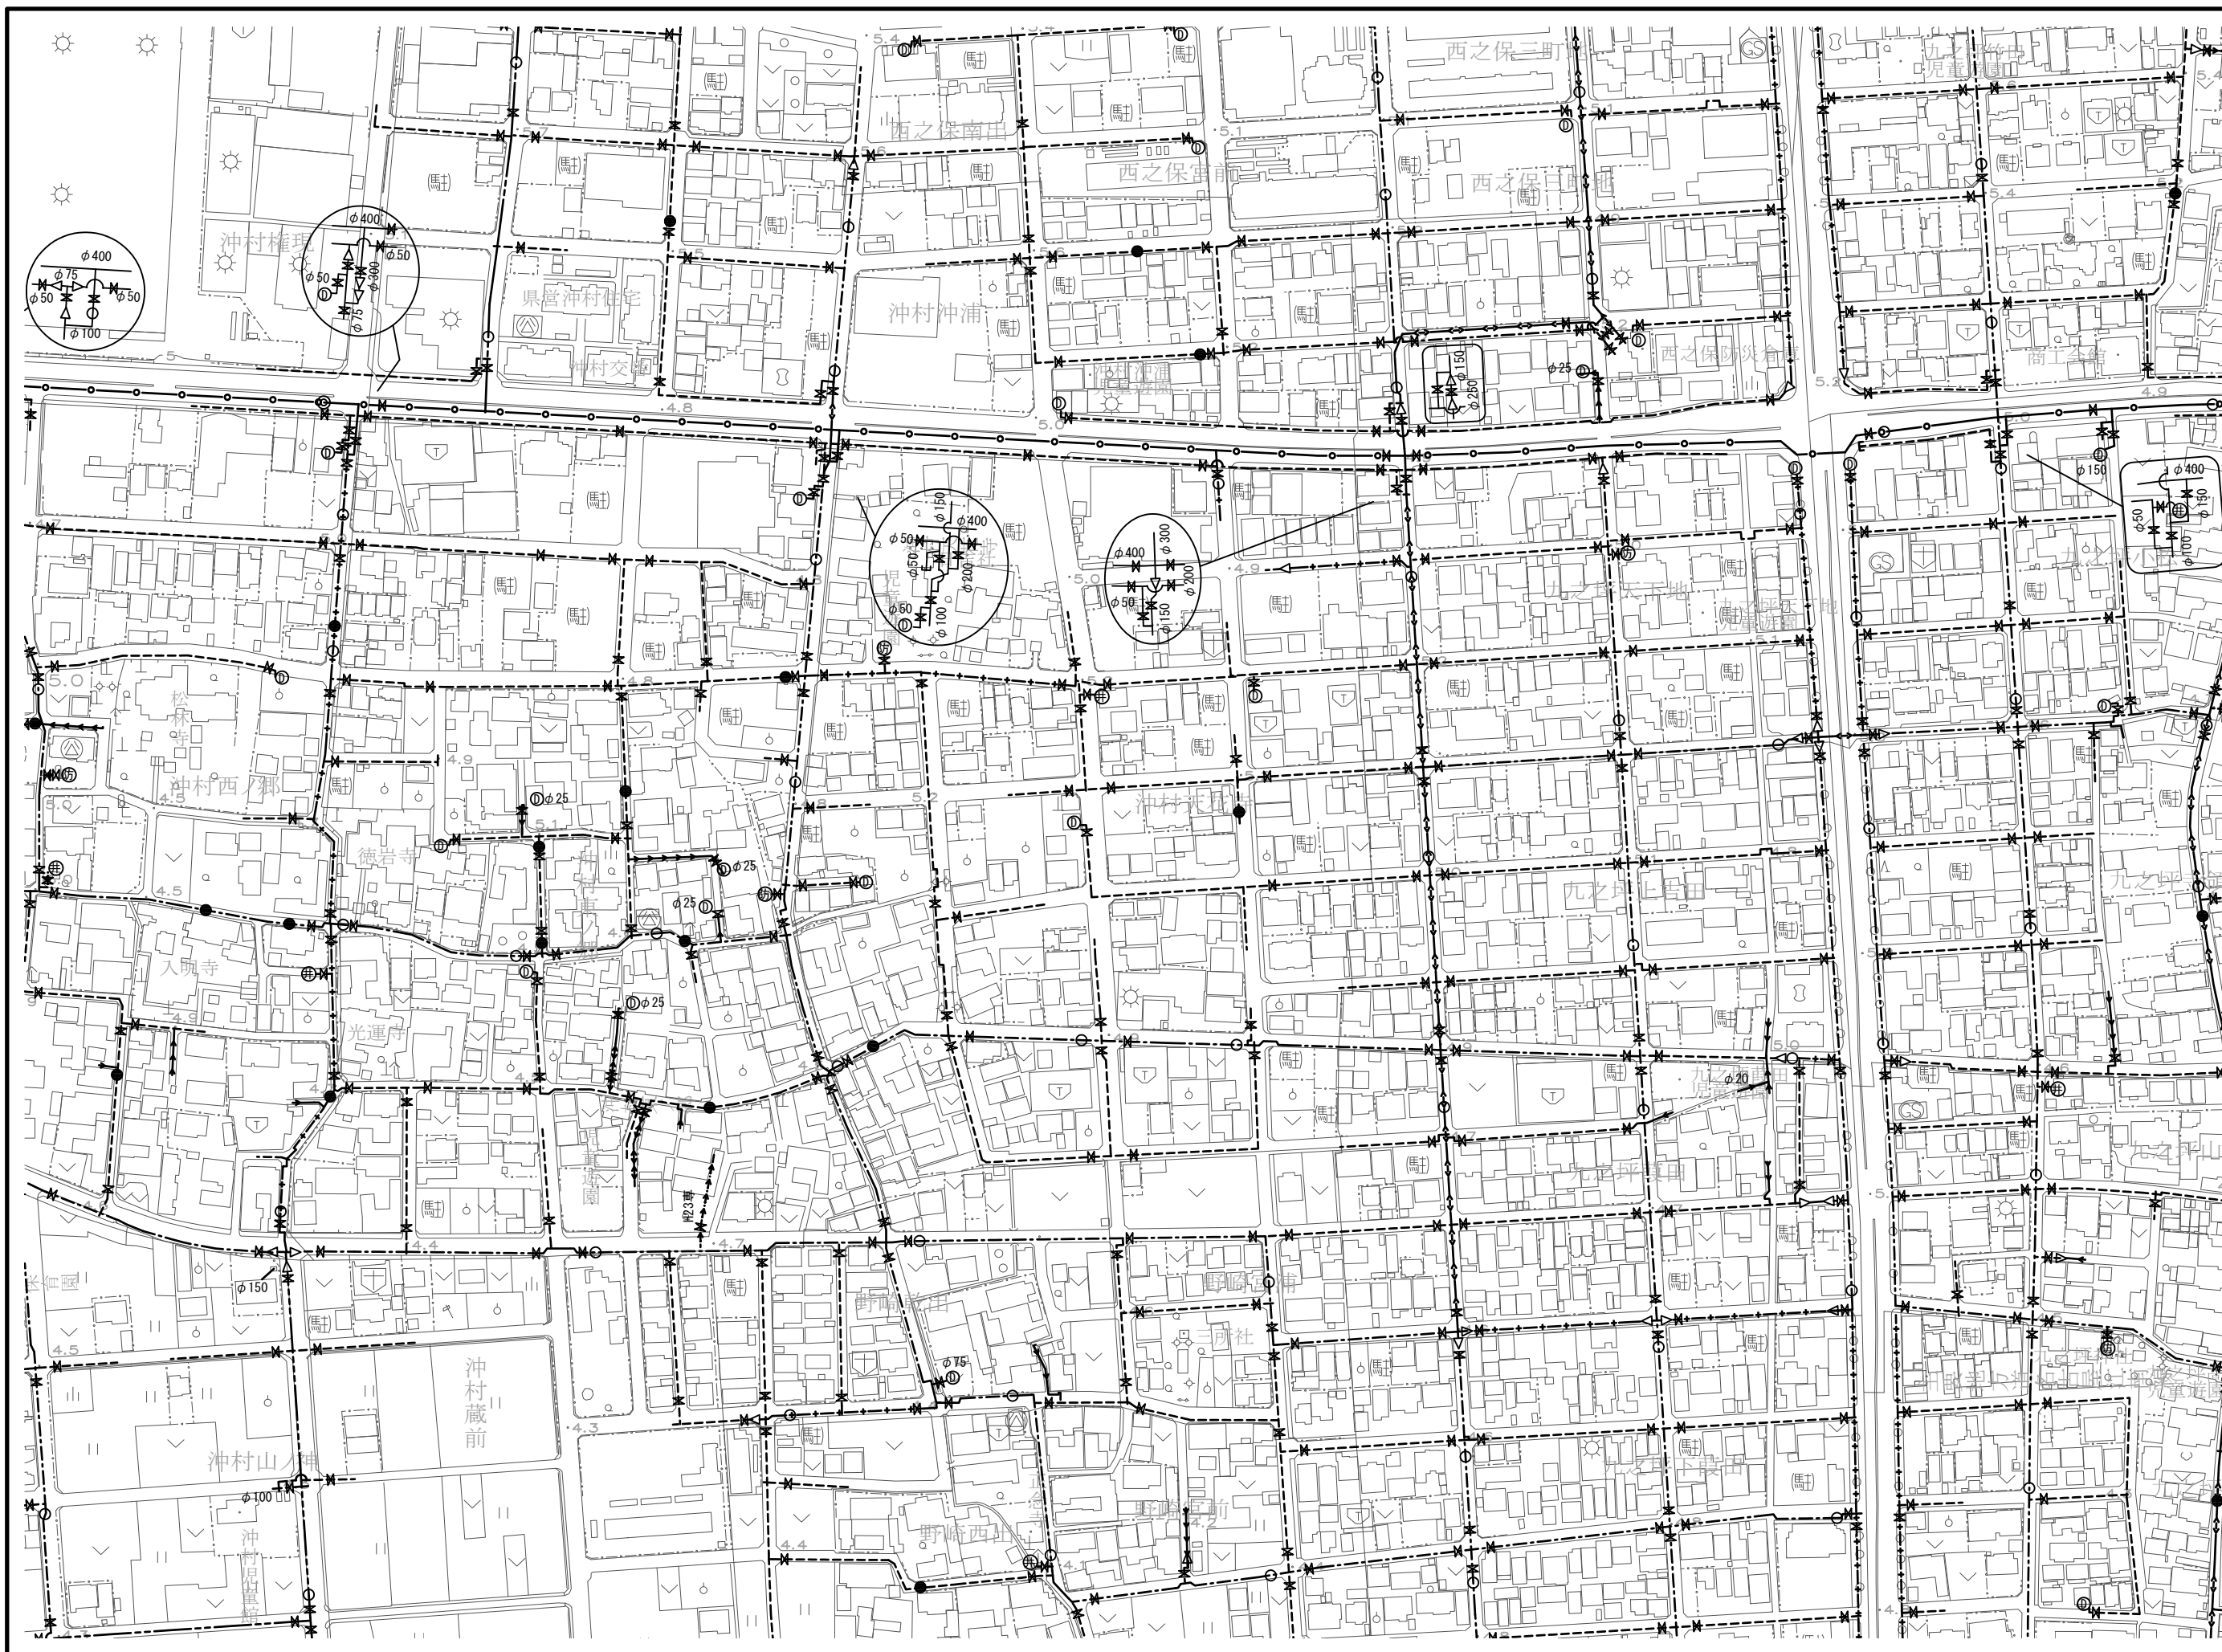

凡 例

600以上	—●—●—●—
500	—●—●—
400	—●—
300	—●—
200	—●—
150	—●—
100	—●—
75	—●—
50	—●—
40	—●—
30	—●—
25以下	—●—
制水弁	⊙
排水弁	⊙
空気弁	⊙
消アングル	⊙
火罎口	⊙
栓双口	⊙
片落管	⊙
防火水槽	⊙
防火井戸	⊙
改良	—0**
維持	—00** —***維
専用管	*** 専

北名古屋
水道企業団