


32	33	34
41	42	43

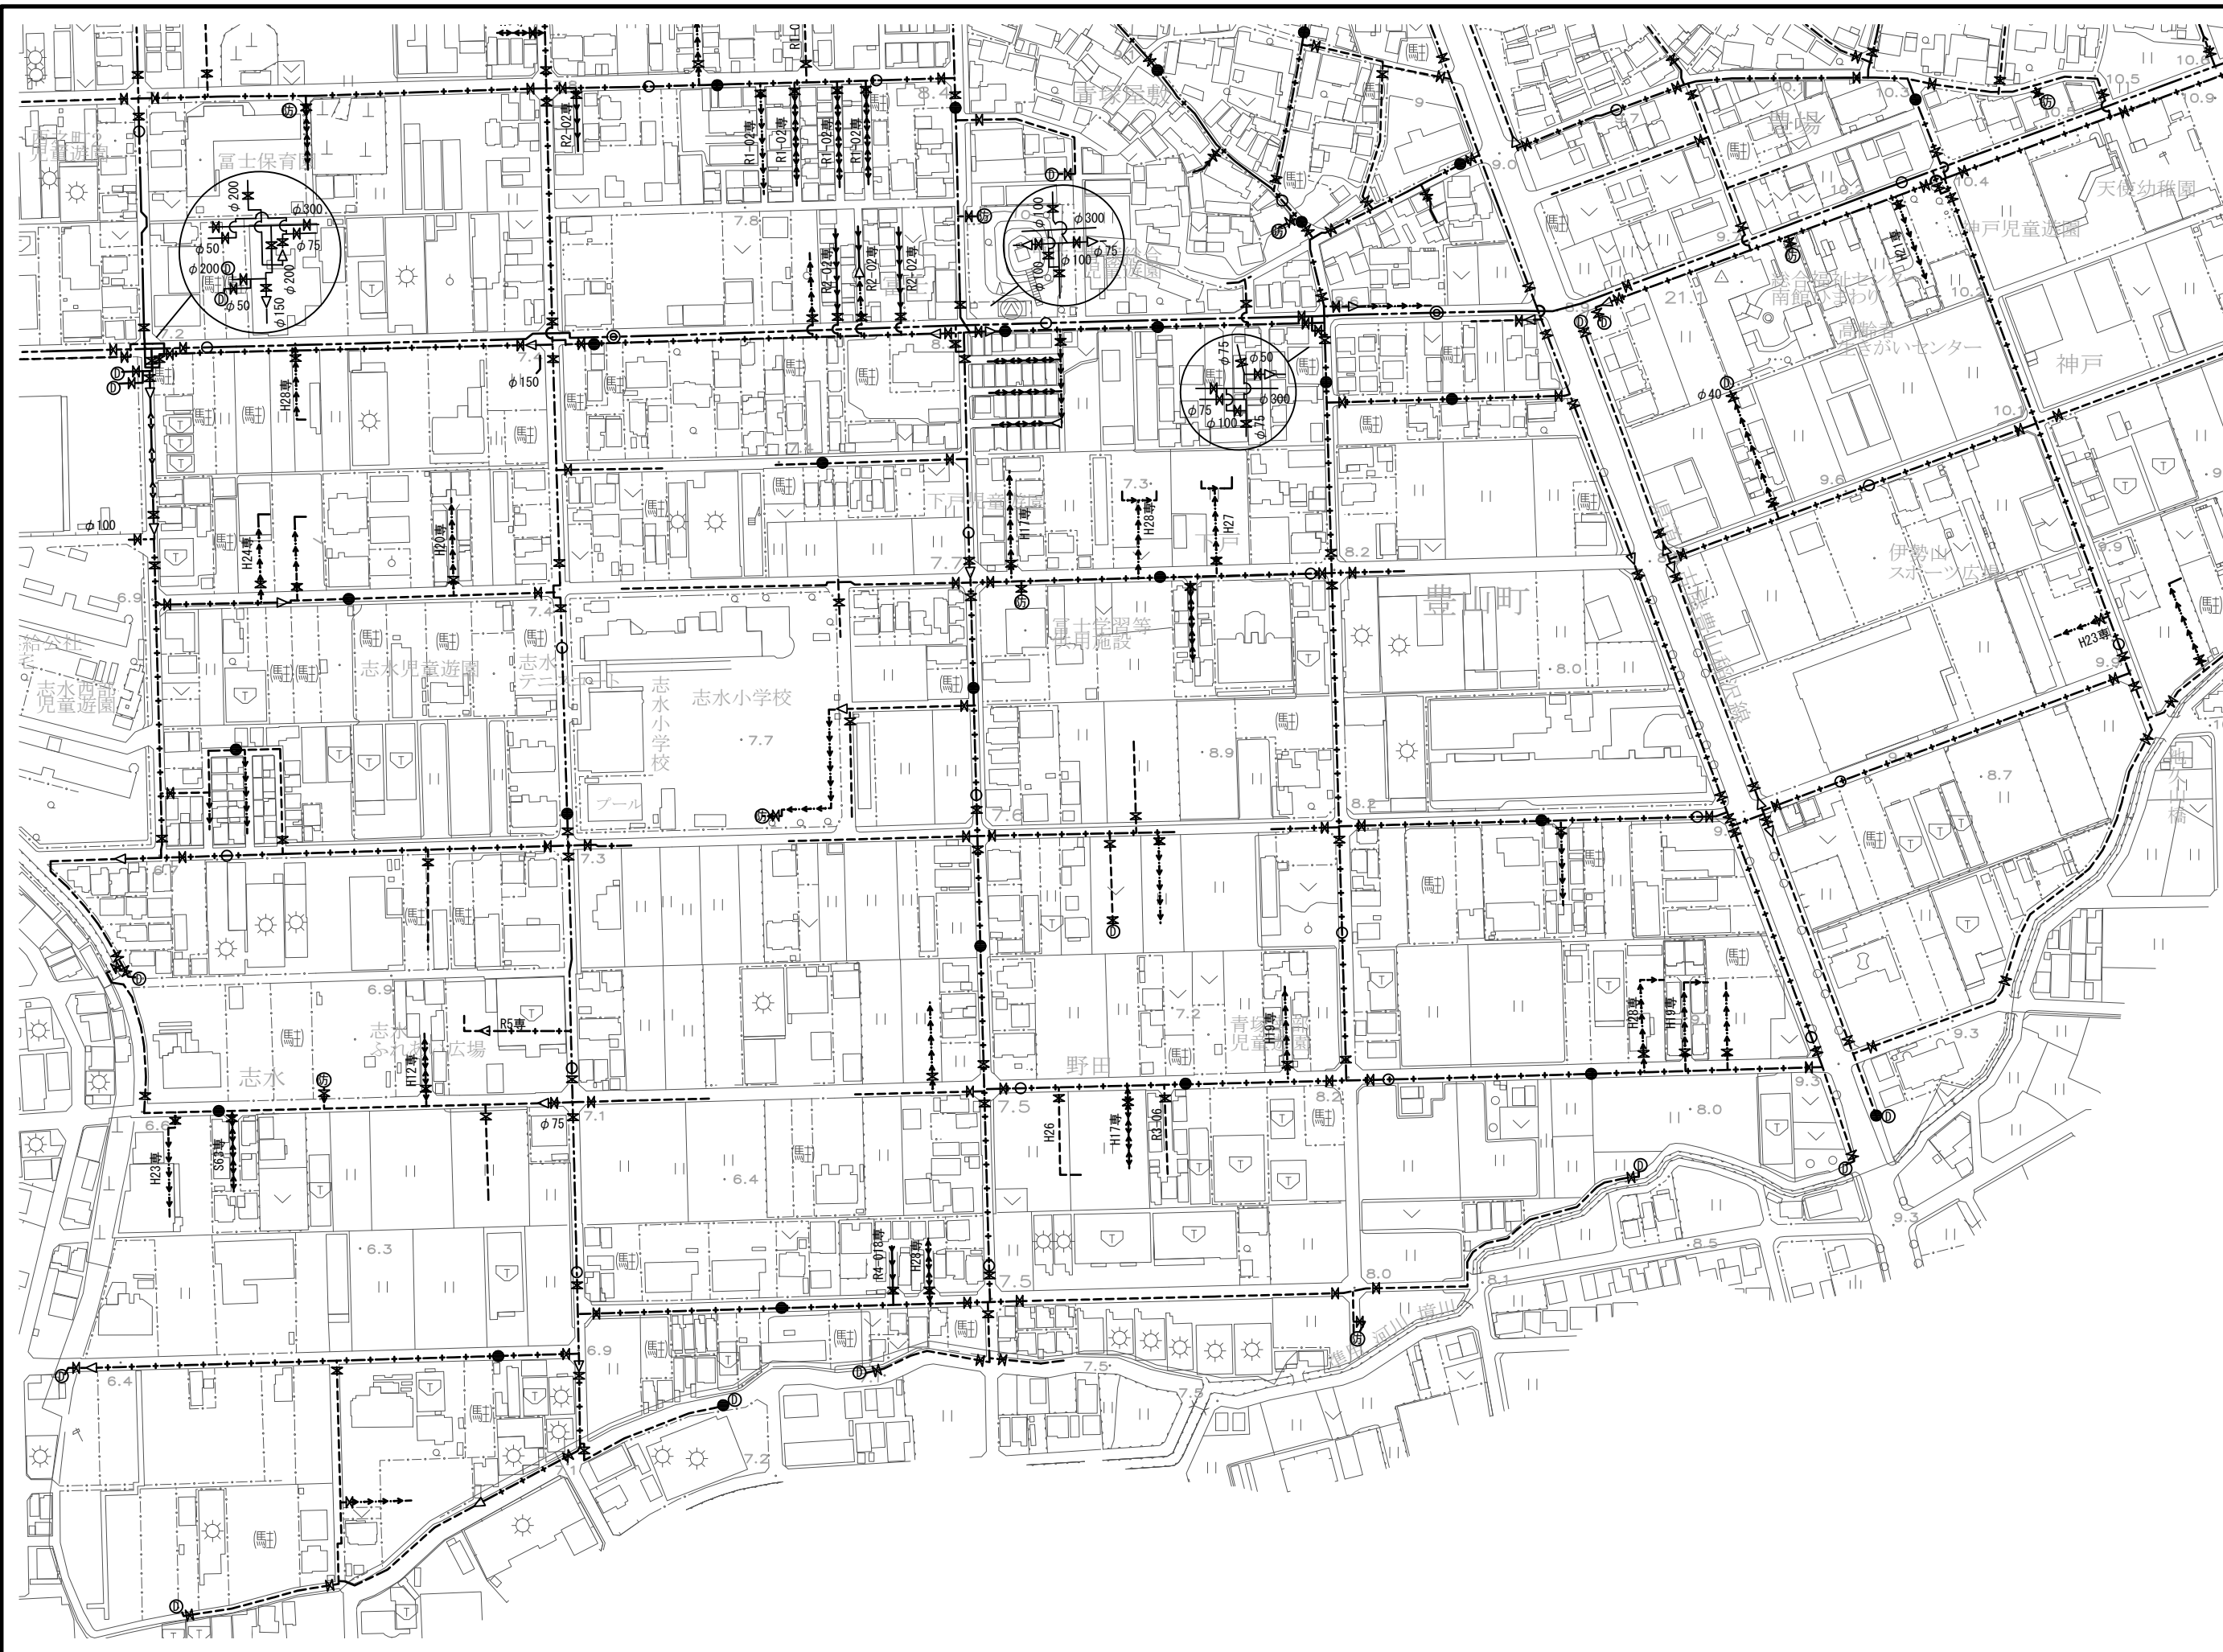

凡 例

600以上	—●●—
500	—●—
400	—○—
300	—●—
200	—○—
150	—●—
100	—○—
75	—●—
50	—○—
40	—●—
30	—○—
25以下	—●—
制水弁	⊗
排水弁	⊙
空気弁	⊕
消アングル	⊗
火罎口	⊙
栓双口	⊙
片落管	△
防火水槽	⊕
防火井戸	⊕
改良	-0**
維持	-00** -***維
専用管	*** 専

北名古屋
水道企業団