


45	46	47
	49	50

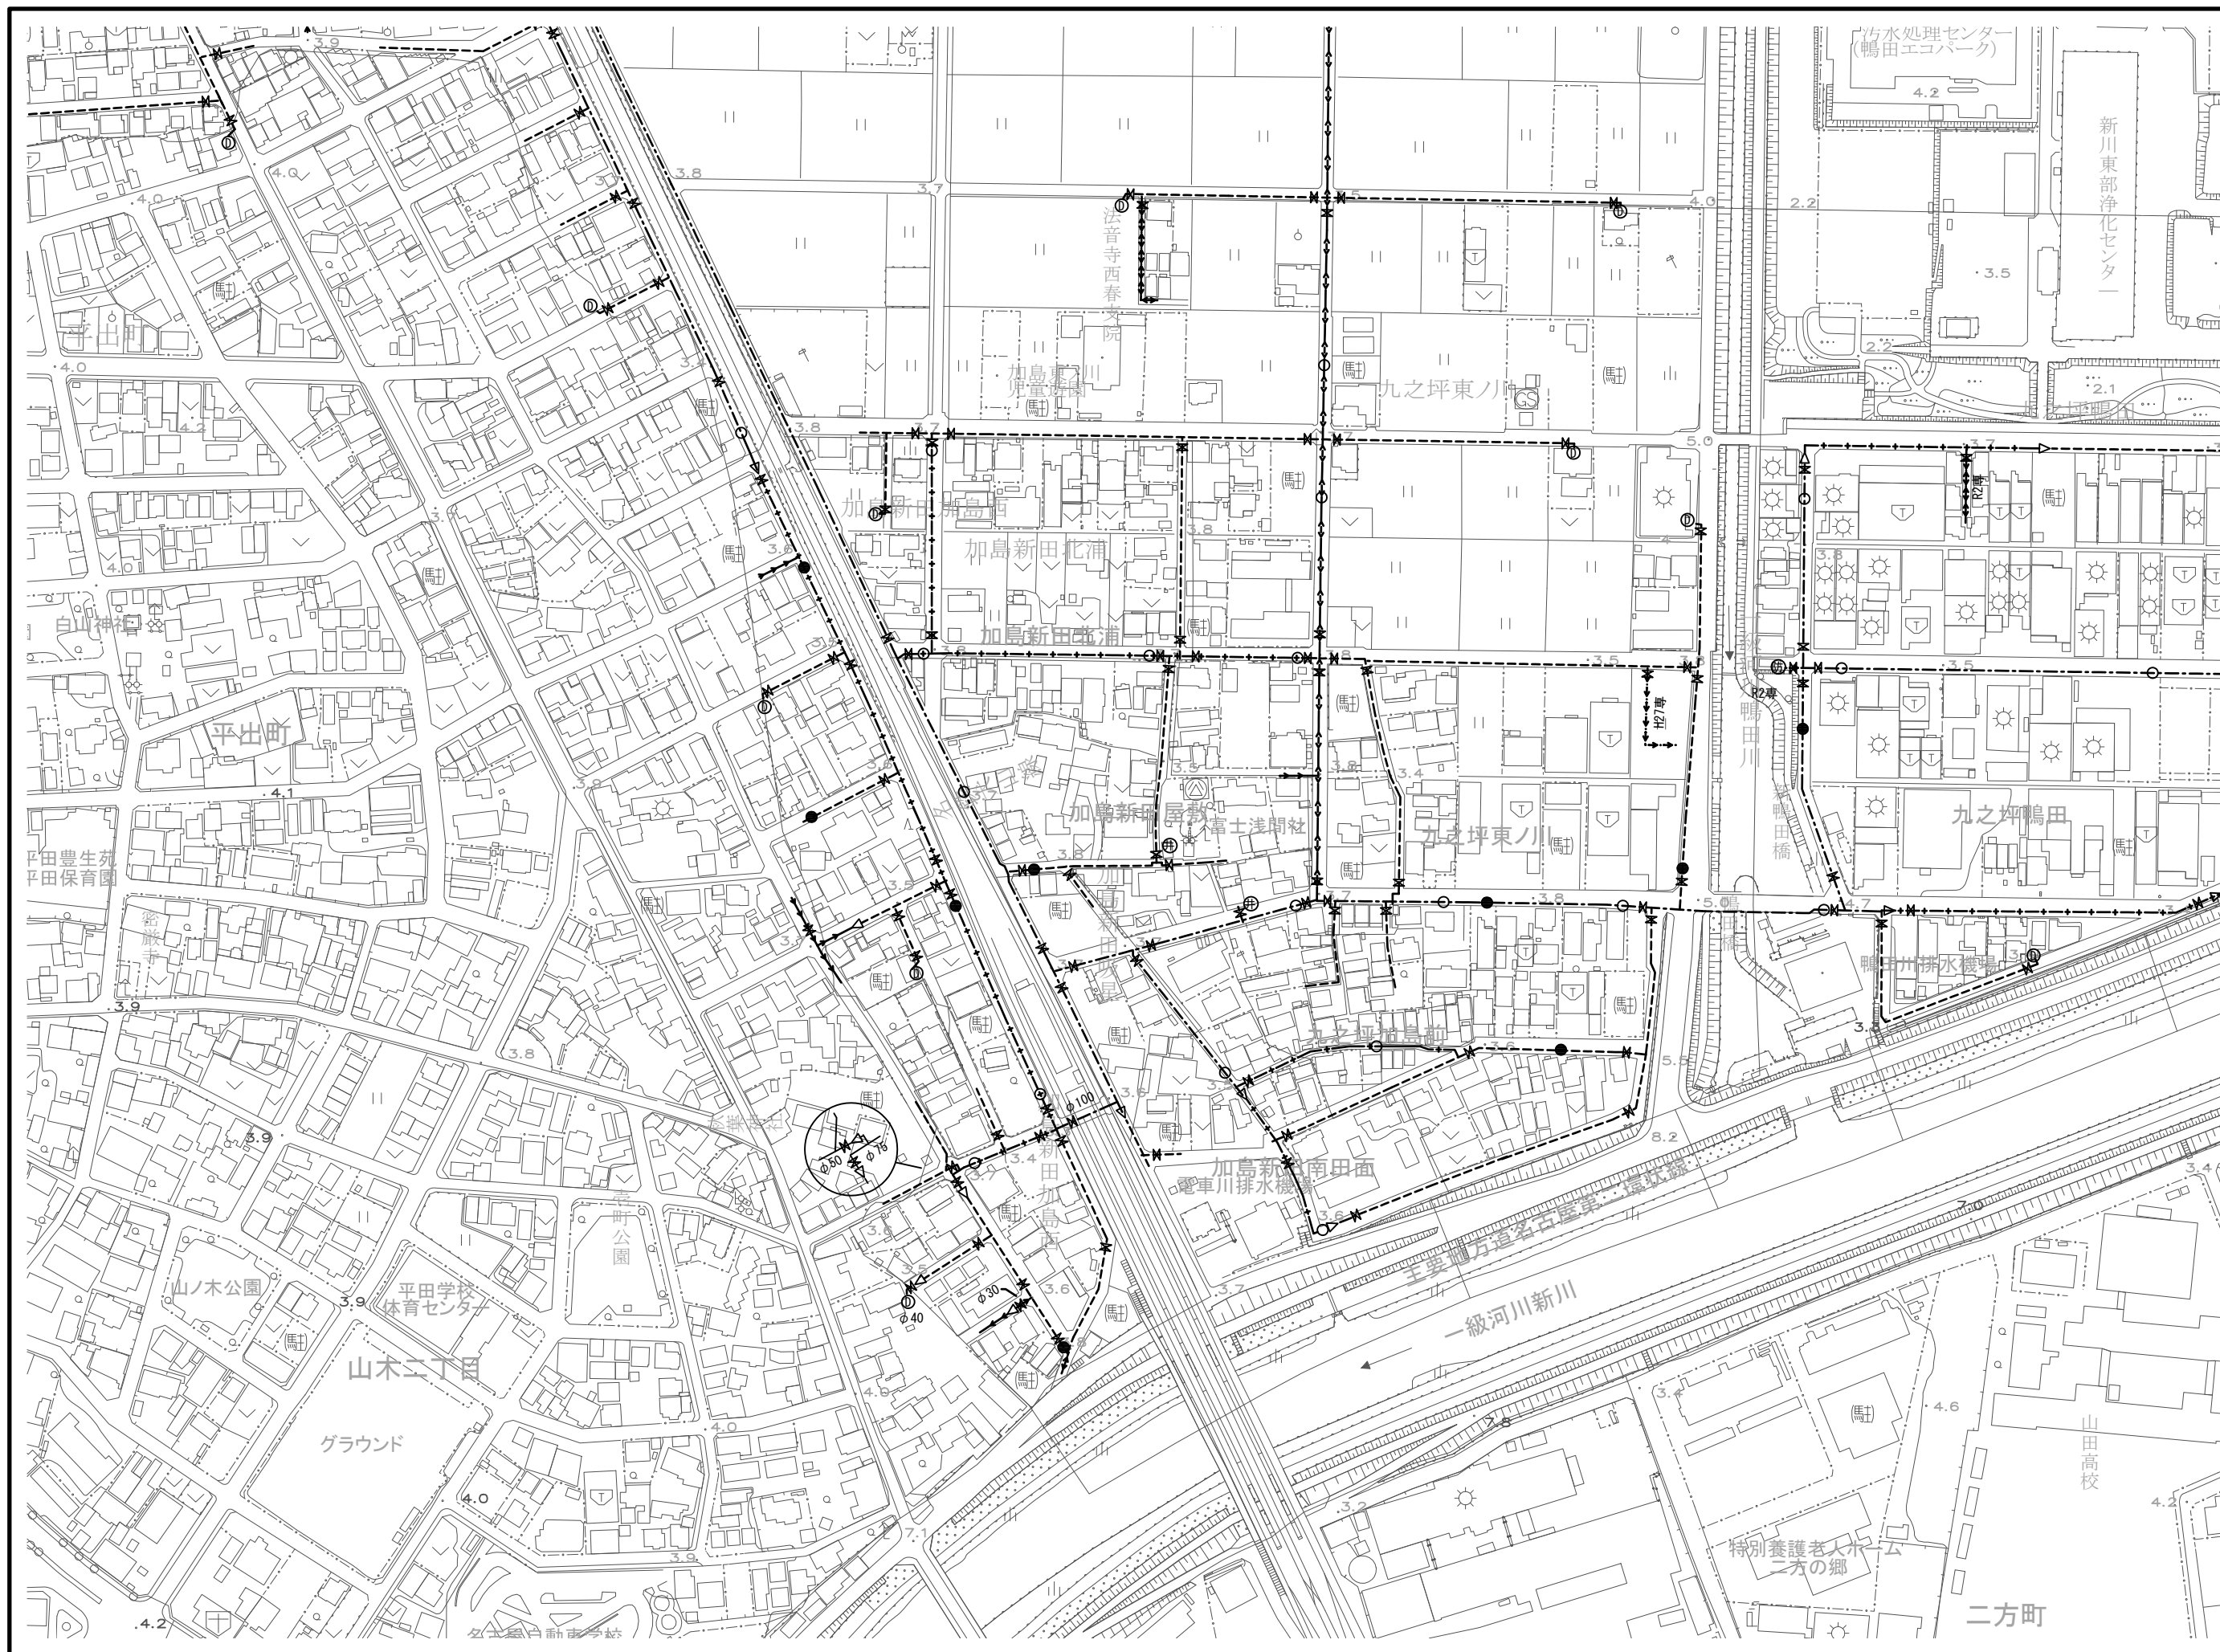

凡 例

600以上	—●●—
500	—●—
400	—○—
300	—●—
200	—●—
150	—●—
100	—●—
75	—●—
50	—●—
40	—●—
30	—●—
25以下	—●—
制水弁	⊙
排水弁	⊙
空気弁	⊙
消アングル	●
火栓口	⊙
栓双口	⊙
片落管	△
防火水槽	⊙
防火井戸	⊙
改良	-0**
維持	-00** -***維
専用管	*** 専

北名古屋
水道企業団